



m-euroform EV 90

Glasdicke 6 mm und 8 mm ESG-H


1-gleisig

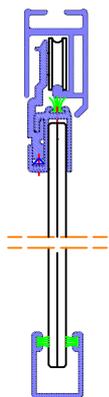


2-gleisig

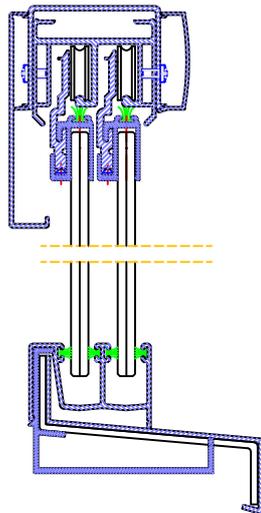


3-gleisig

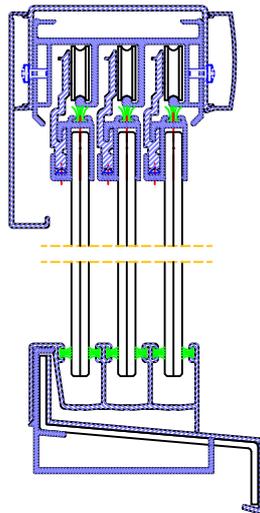

4-gleisig

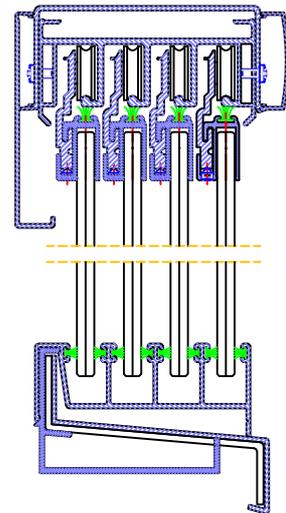


Beschattung/Lamelle

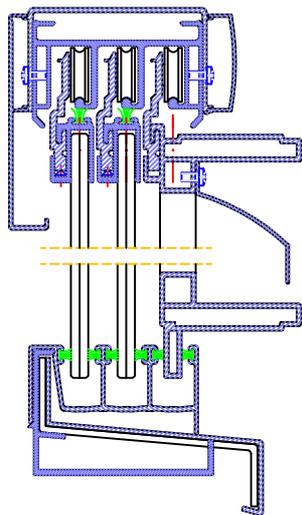


Bodenfuehrungsschienen fuer Innenanwendung


2-gleisig

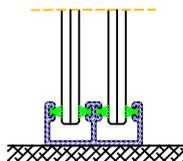


3-gleisig

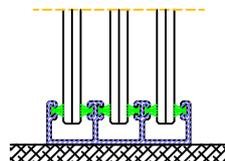

4-gleisig

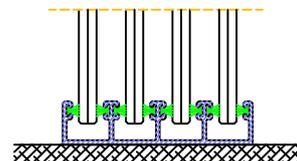

2-gleisig

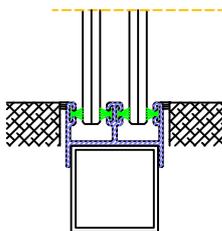

Innerhalb des Systems m-euroform EV 90 besteht eine variantenreiche Kombinationsmoeglichkeit.

3 Standard-Wetterbank-Ausladungen sind derzeit erhaeltlich! Jede andere Abwicklung ist durch Abkantung loesbar.

Wir empfehlen die Gläser grundsätzlich einem Heat-Soak-Test zu unterziehen.



Alpstraße 17, A 6890 Lustenau
T +43-5577-82500
F +43-5577-82500 4
office@m-systems.at
www.m-systems.at

System: m-euroform EV 90

Ausfuehrung: Systemuebersicht

Schnitt: Vertikal


Z.Nr.: 1-1 001

Index: 01

M 1:3.5


m-euroform EV 90

4-gleisig, 4-teilig, Links/ Rechts

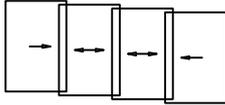

- 75% Oeffnung
- freie Glaskante
- Buerstenprofil
- Buersten-, Mitnehmerprofil
- Buersten-, Mitnehmerprofil, versperrbar

4-gleisig, 8-teilig, mittig

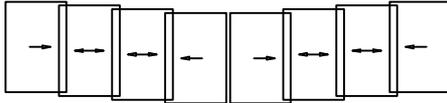

- 75% Oeffnung
- freie Glaskante
- Buerstenprofil
- Buersten-, Mitnehmerprofil
- Buersten-, Mitnehmerprofil, versperrbar



Alpstraße 17, A 6890 Lustenau
T +43-5577-82500
F +43-5577-82500 4
office@m-systems.at
www.m-systems.at

System: m-euroform EV 90

Ausfuehrung: 4-gleisig

Schnitt: Typenuebersicht

Z.Nr.: 1-1 005


Index: 01

M


m-euroform EV 90

Glasdicke 6 mm und 8 mm ESG-H


Alle Ausfuehrungsvarianten in 2-, 3- und 4-gleisig moeglich

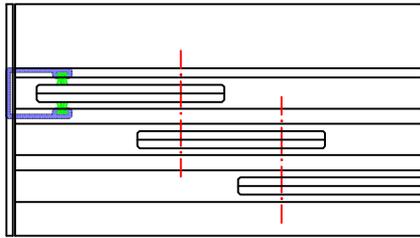


- ohne vertikale Dichtprofil
 - freie Glaskante
- Z.Nr.: 1-3 001

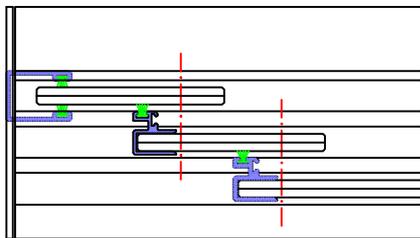

- mit Buerstenprofilen
- Z.Nr.: 1-3 002

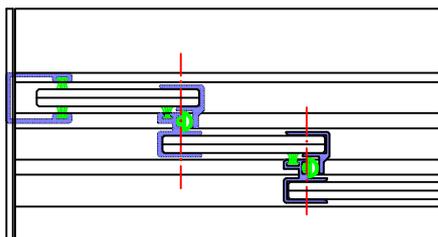

- mit Buerstenprofilen
 - mit Mitnehmerprofilen
- Z.Nr.: 1-3 003

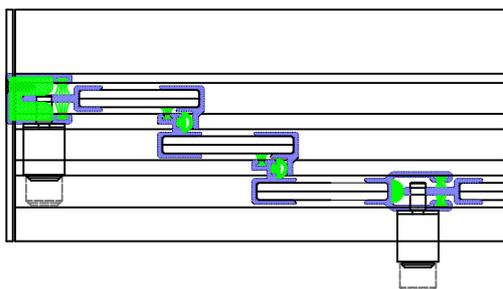

- mit Buerstenprofilen
 - mit Mitnehmerprofilen
 - versperrbar (Druckzylinderschloesser)
- Z.Nr.: 1-3 004



Alpstraße 17, A 6890 Lustenau
T +43-5577-82500
F +43-5577-82500 4
office@m-systems.at
www.m-systems.at

System: m-euroform EV 90

Ausfuehrung: Systemuebersicht

Schnitt: Horizontal


Z.Nr.: 1-1 002

Index: 01

M 1:3.5


m-euroform EV 90

2-gleisig, 2-teilig, Links/ Rechts

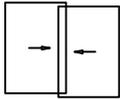


- 50% Oeffnung
- freie Glaskante
- Buerstenprofil
- Buersten-, Mitnehmerprofil
- Buersten-, Mitnehmerprofil, versperrbar

2-gleisig, 4-teilig, mittig

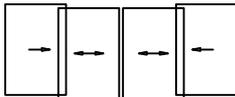


- 50% Oeffnung
- freie Glaskante
- Buerstenprofil
- Buersten-, Mitnehmerprofil
- Buersten-, Mitnehmerprofil, versperrbar

2-gleisig, 4-teilig, Links/ Rechts

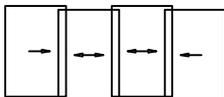


- 50% Oeffnung
- freie Glaskante
- Buerstenprofil
- Buersten-, Mitnehmerprofil -> nicht geeignet fuer Obergeschoss (Reinigung)
- Buersten-, Mitnehmerprofil, versperrbar -> nicht geeignet fuer Obergeschoss (Reinigung)

2-gleisig, 6-teilig, mittig

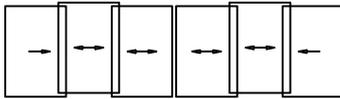


- 33% Oeffnung
- freie Glaskante
- Buerstenprofil
- Buersten-, Mitnehmerprofil -> nicht geeignet fuer Obergeschoss (Reinigung)
- Buersten-, Mitnehmerprofil, versperrbar -> nicht geeignet fuer Obergeschoss (Reinigung)

2-gleisig, 6-teilig, Links/ Rechts

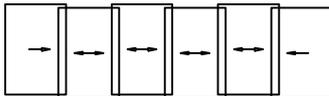


- 50% Oeffnung
- freie Glaskante
- Buerstenprofil
- Buersten-, Mitnehmerprofil -> nicht geeignet fuer Obergeschoss (Reinigung)
- Buersten-, Mitnehmerprofil, versperrbar -> nicht geeignet fuer Obergeschoss (Reinigung)

2-gleisig, 8-teilig, mittig

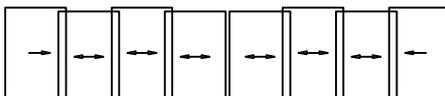

- 50% Oeffnung
- freie Glaskante
- Buerstenprofil
- Buersten-, Mitnehmerprofil -> nicht geeignet fuer Obergeschoss (Reinigung)
- Buersten-, Mitnehmerprofil, versperrbar -> nicht geeignet fuer Obergeschoss (Reinigung)

2-gleisig, 8-teilig, Links/ Rechts

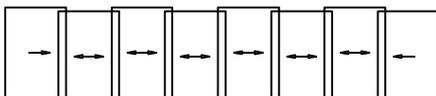

- 50% Oeffnung
- freie Glaskante
- Buerstenprofil
- Buersten-, Mitnehmerprofil -> nicht geeignet fuer Obergeschoss (Reinigung)
- Buersten-, Mitnehmerprofil, versperrbar -> nicht geeignet fuer Obergeschoss (Reinigung)



Alpstraße 17, A 6890 Lustenau
 T +43-5577-82500
 F +43-5577-82500 4
 office@m-systems.at
 www.m-systems.at

System: m-euroform EV 90

Ausfuehrung: 2-gleisig

Schnitt: Typenuebersicht


Z.Nr.: 1-1 003

Index: 01

M


m-euroform EV 90

3-gleisig, 3-teilig, Links/ Rechts

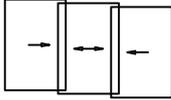


- 66% Oeffnung
- freie Glaskante
- Buerstenprofil
- Buersten-, Mitnehmerprofil
- Buersten-, Mitnehmerprofil, versperrbar

3-gleisig, 5-teilig, Links/ Rechts

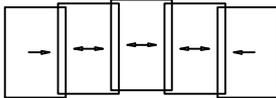

- 60% Oeffnung
- freie Glaskante
- Buerstenprofil
- Buersten-, Mitnehmerprofil
- Buersten-, Mitnehmerprofil, versperrbar

3-gleisig, 6-teilig, mittig

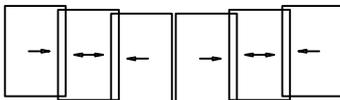

- 66% Oeffnung
- freie Glaskante
- Buerstenprofil
- Buersten-, Mitnehmerprofil
- Buersten-, Mitnehmerprofil, versperrbar



Alpstraße 17, A 6890 Lustenau
T +43-5577-82500
F +43-5577-82500 4
office@m-systems.at
www.m-systems.at

System: m-euroform EV 90


Ausfuehrung: 3-gleisig

Schnitt: Typenuebersicht

Z.Nr.: 1-1 004

Index: 01

M

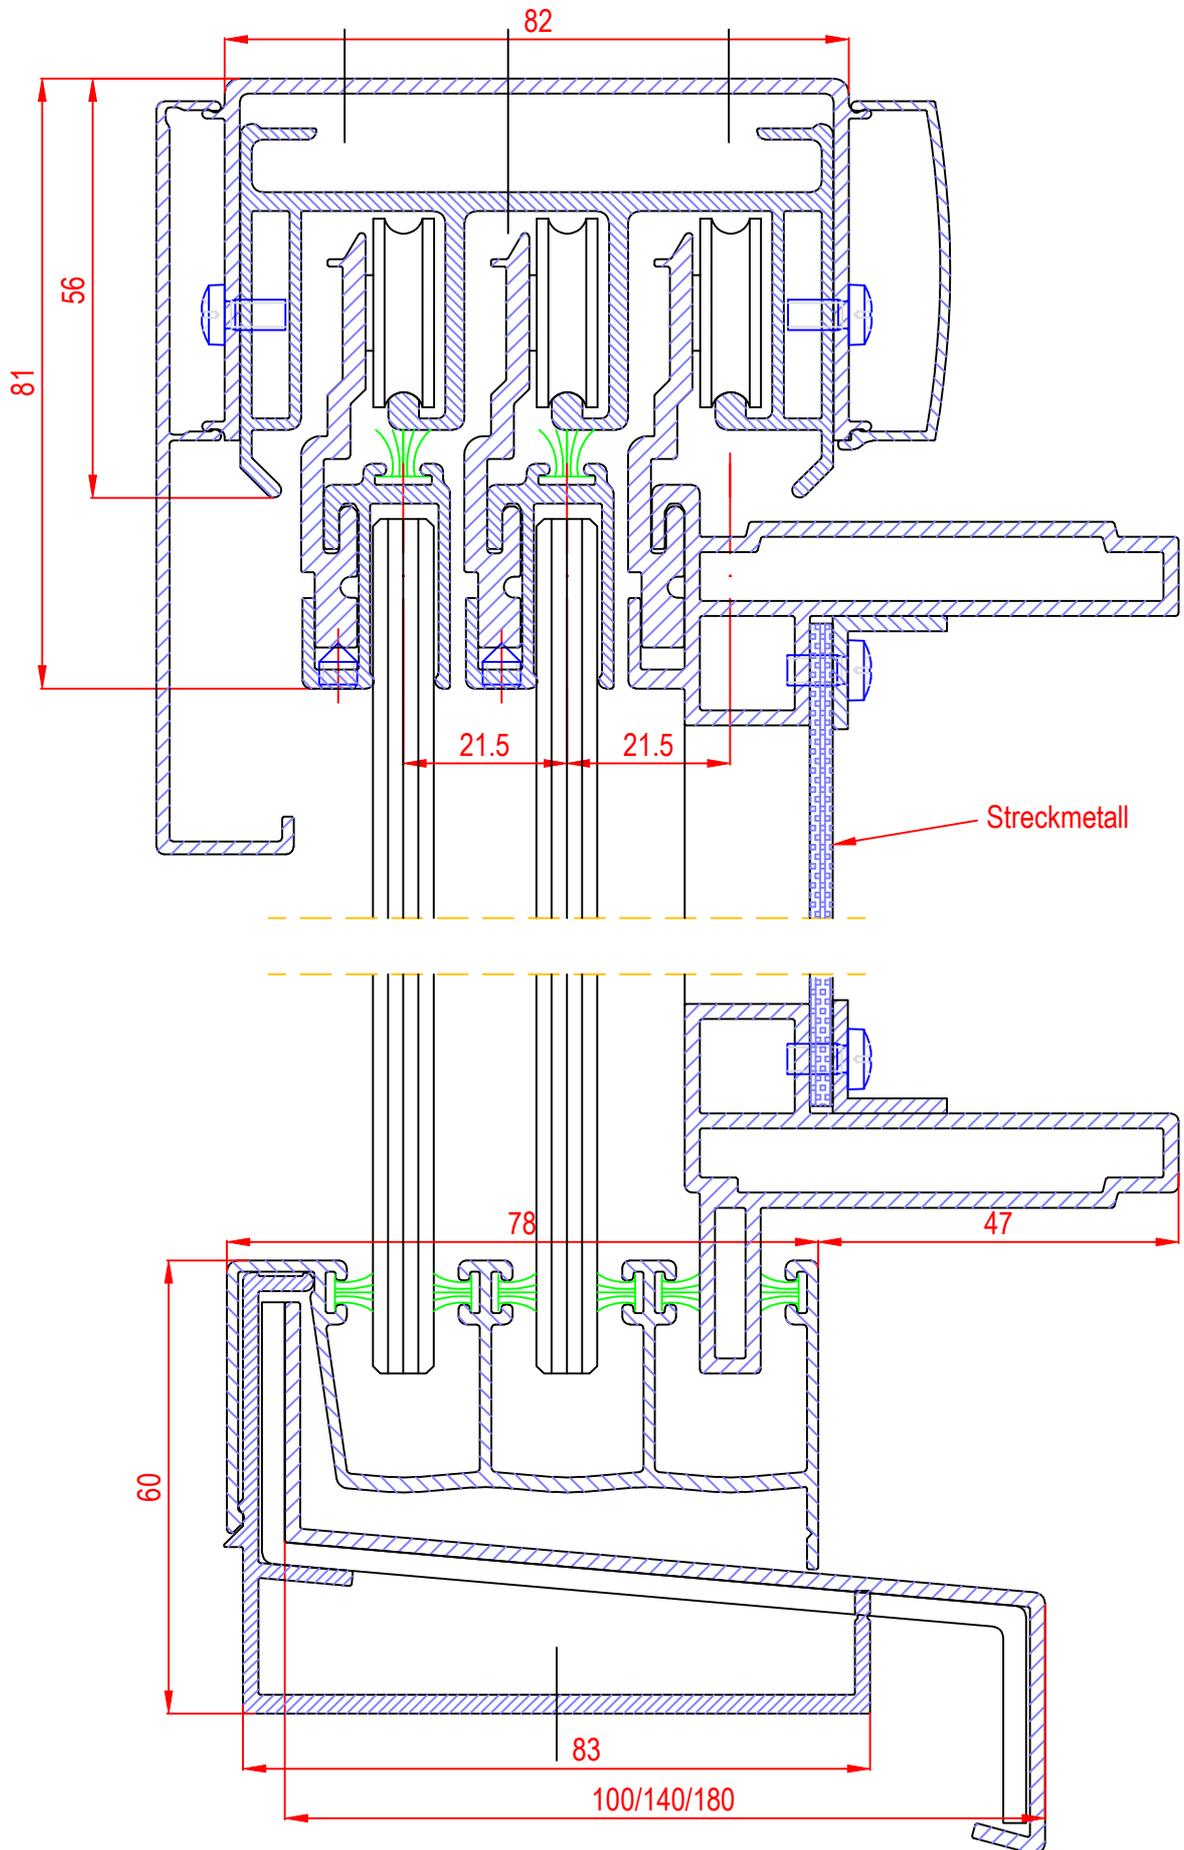

Alpstraße 17, A 6890 Lustenau
 T +43-5577-82500
 F +43-5577-82500 4
 office@m-systems.at
 www.m-systems.at

System: m-euroform EV 90


Ausführung: Beschattung Streckmetall

Schnitt: Vertikalschnitt

Z.Nr.: 1-2 210

Index: 01

M 1:1

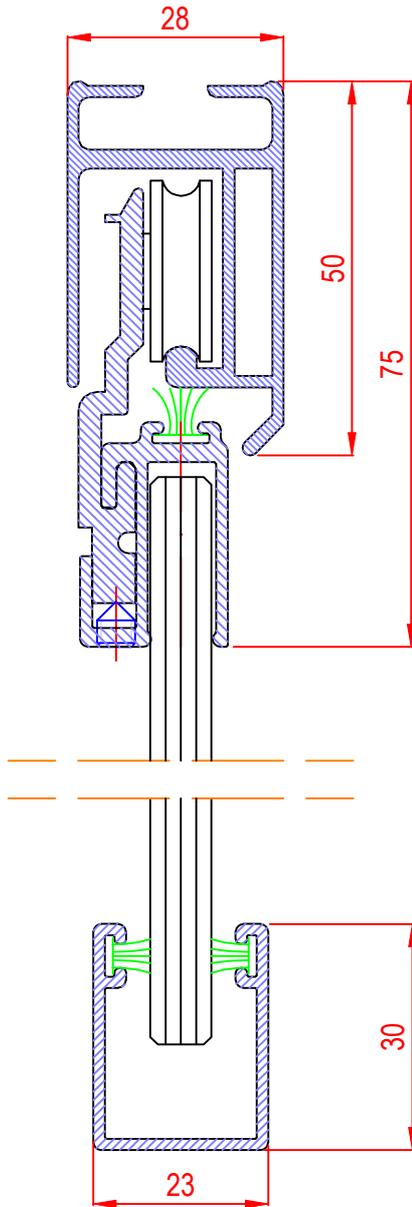

Alpstraße 17, A 6890 Lustenau
 T +43-5577-82500
 F +43-5577-82500 4
 office@m-systems.at
 www.m-systems.at

System: m-euroform EV 90


Ausführung: 1-gleisig

Schnitt: Vertikalschnitt

Z.Nr.: 1-2 005

Index: 01

M 1:1

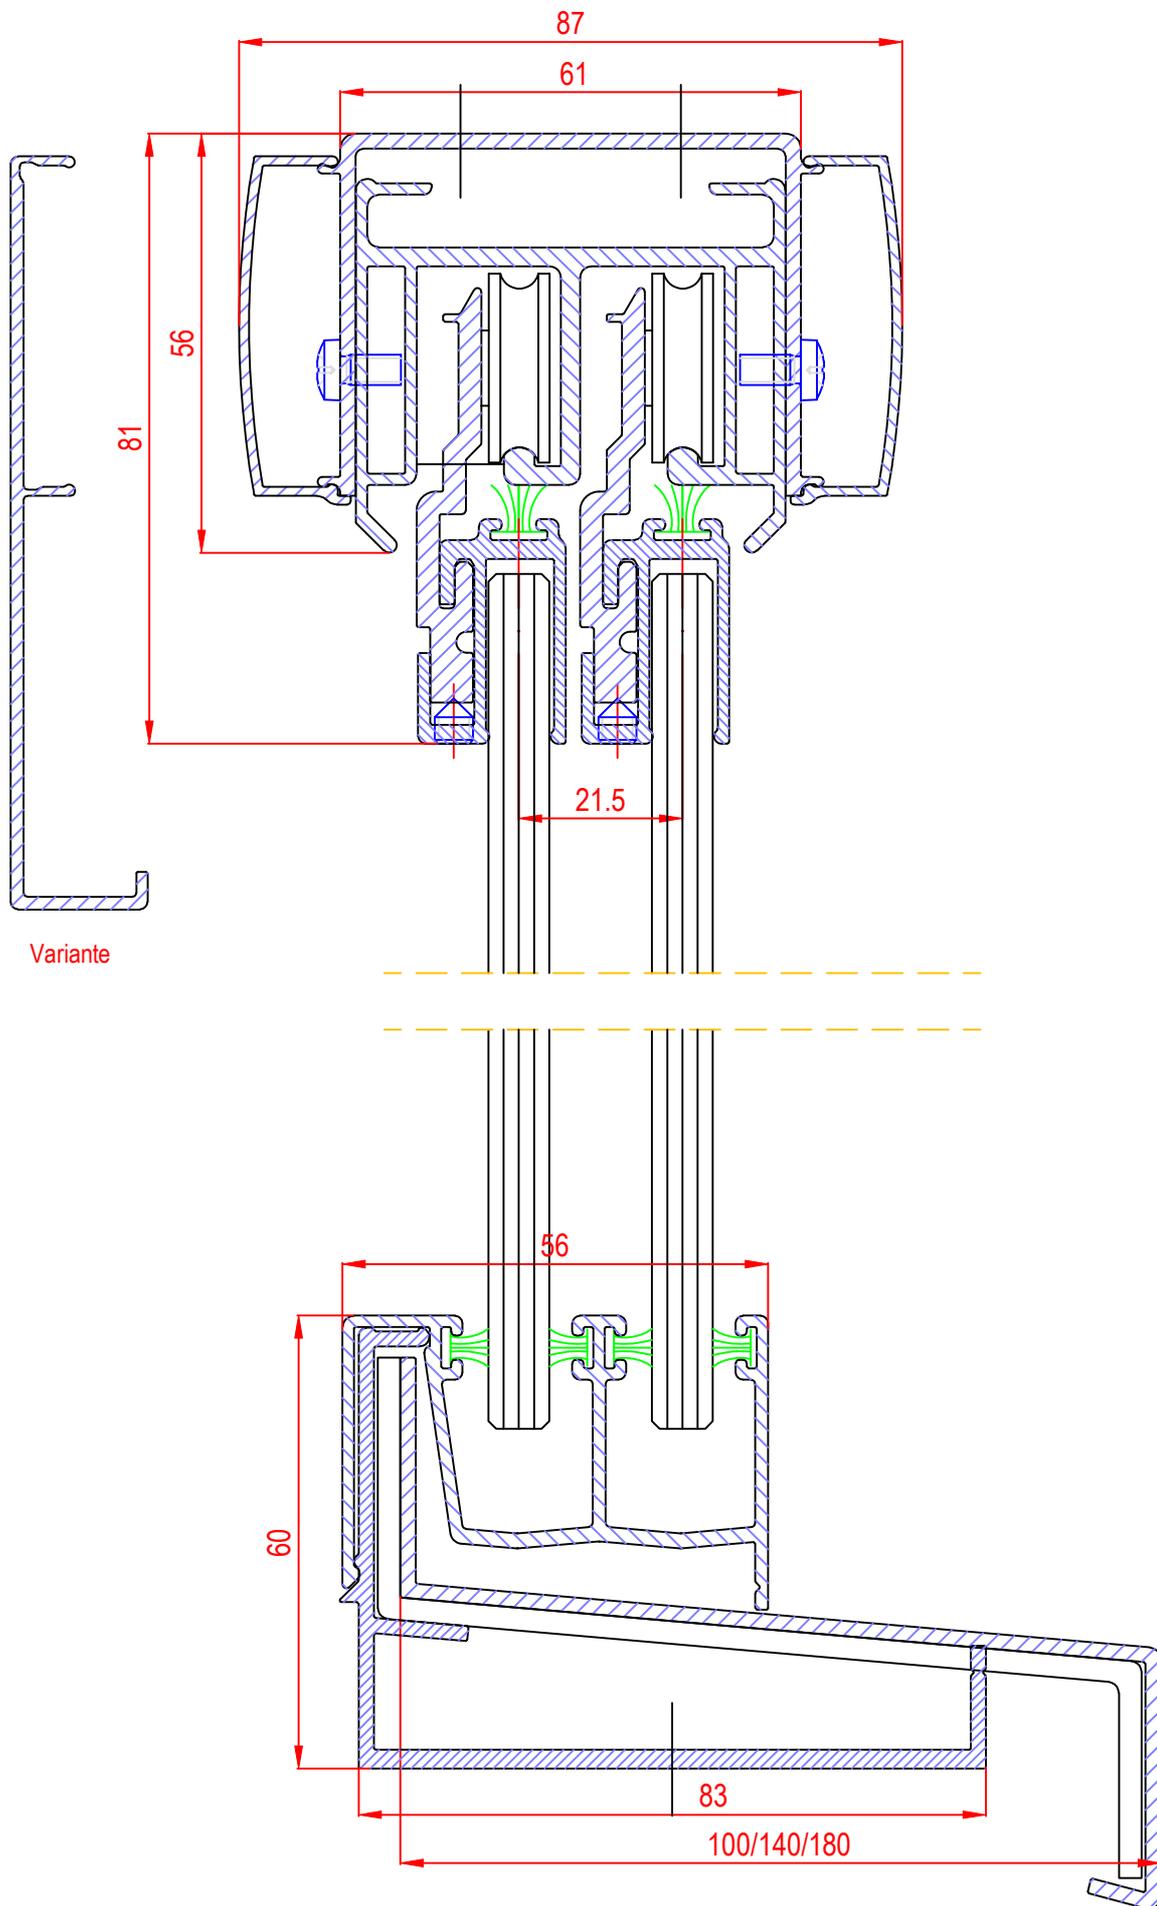

Alpstraße 17, A 6890 Lustenau
 T +43-5577-82500
 F +43-5577-82500 4
 office@m-systems.at
 www.m-systems.at

System: m-euroform EV 90


Ausführung: 2-gleisig

Schnitt: Vertikalschnitt

Z.Nr.: 1-2 010

Index: 01


M 1:1

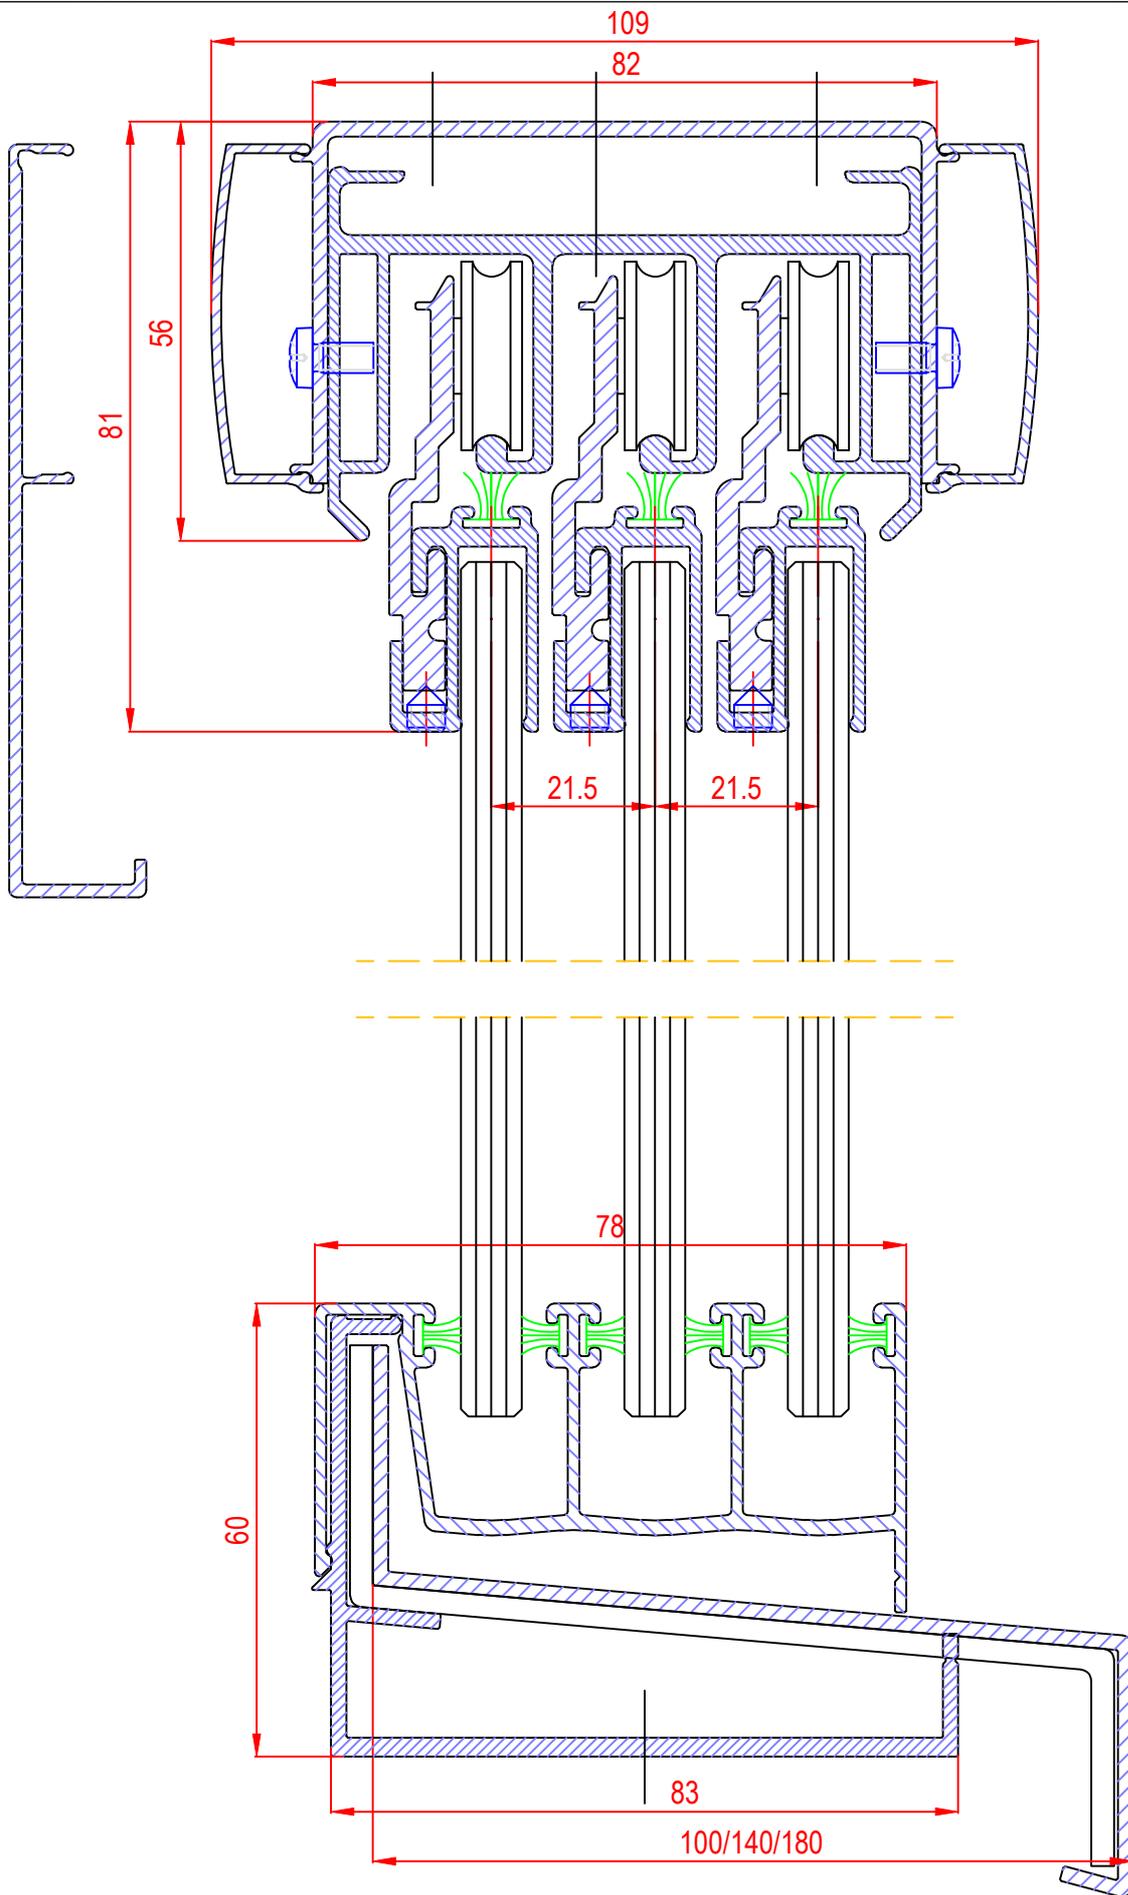


Alpstraße 17, A 6890 Lustenau
 T +43-5577-82500
 F +43-5577-82500 4
 office@m-systems.at
 www.m-systems.at

System: m-euroform EV 90
 Ausführung: 3-gleisig
 Schnitt: Vertikalschnitt


Z.Nr.: 1-2 020
 Index: 01
 M 1:1

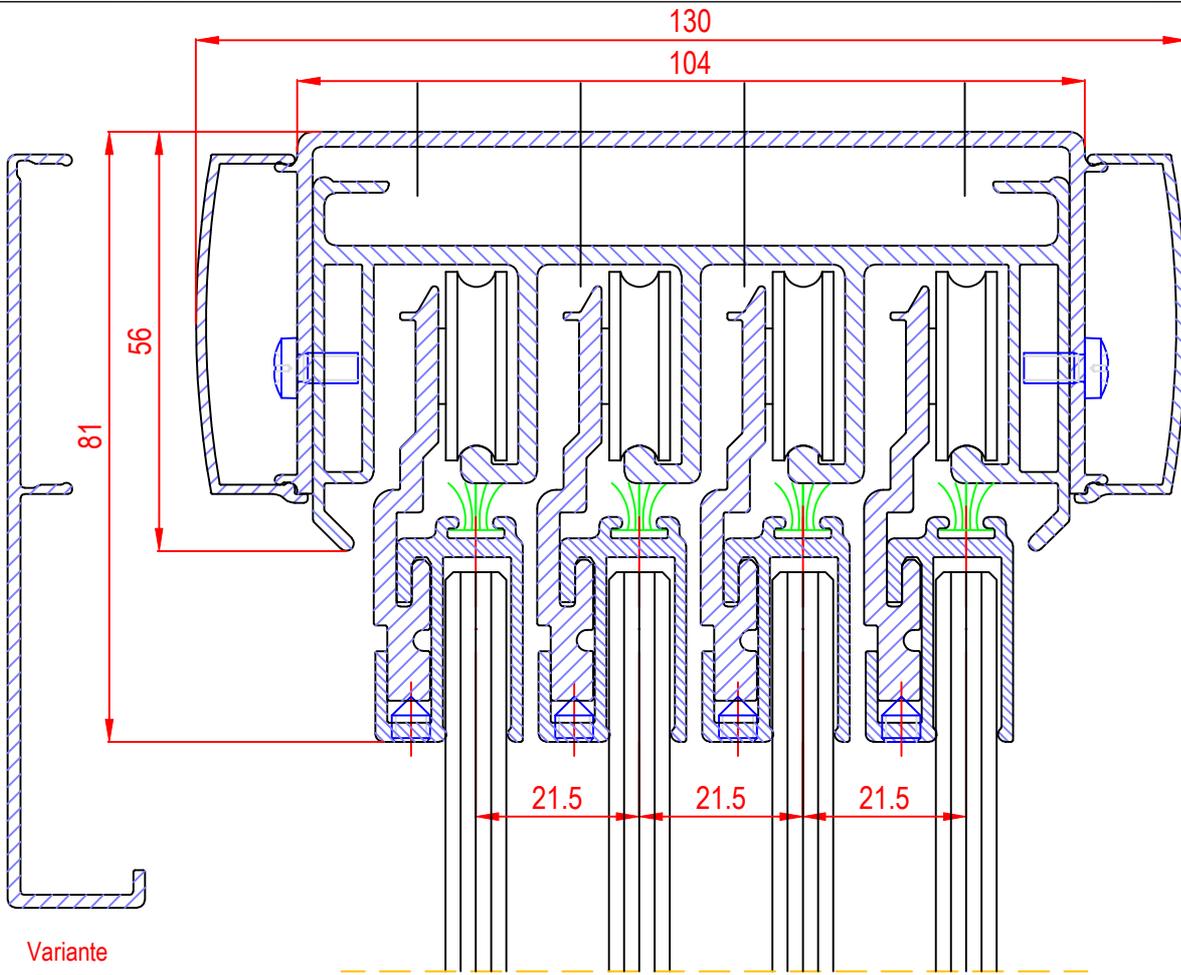

Variante

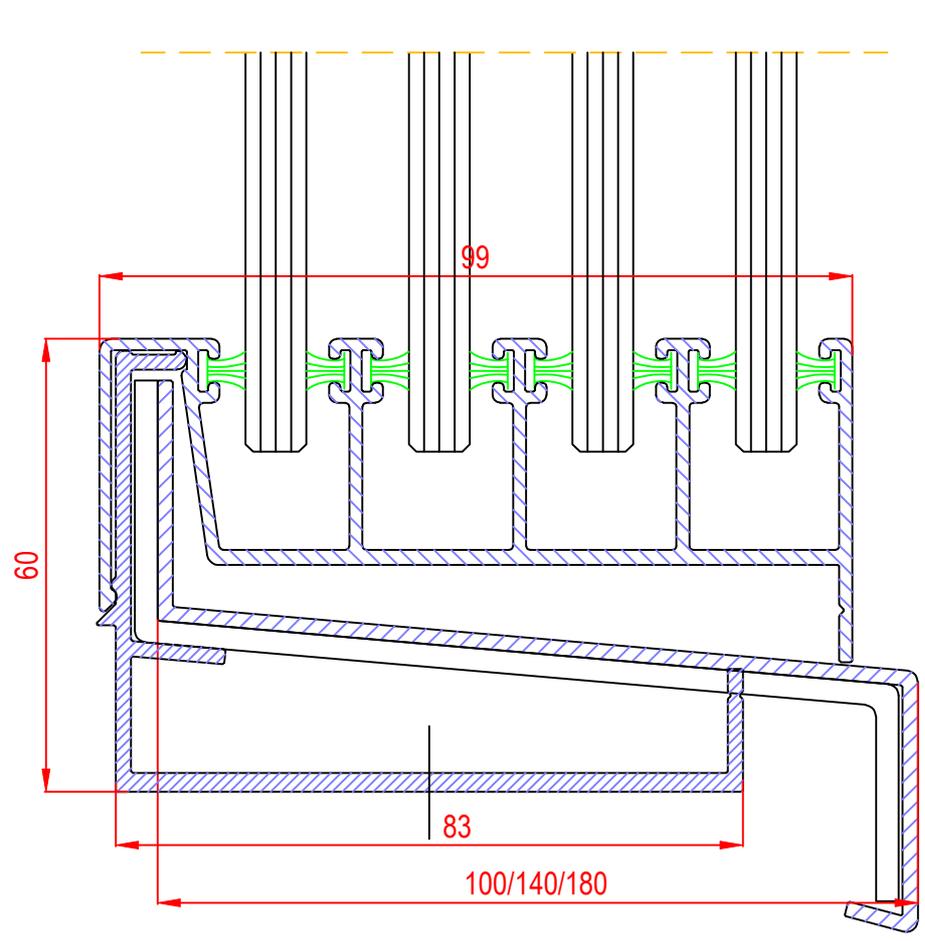

	Alpstraße 17, A 6890 Lustenau T +43-5577-82500 F +43-5577-82500 4 office@m-systems.at www.m-systems.at	System: m-euroform EV 90	Z.Nr.: 1-2 030
		Ausfuehrung: 4-gleisig	Index: 01
		Schnitt: Vertikalschnitt	M 1:1

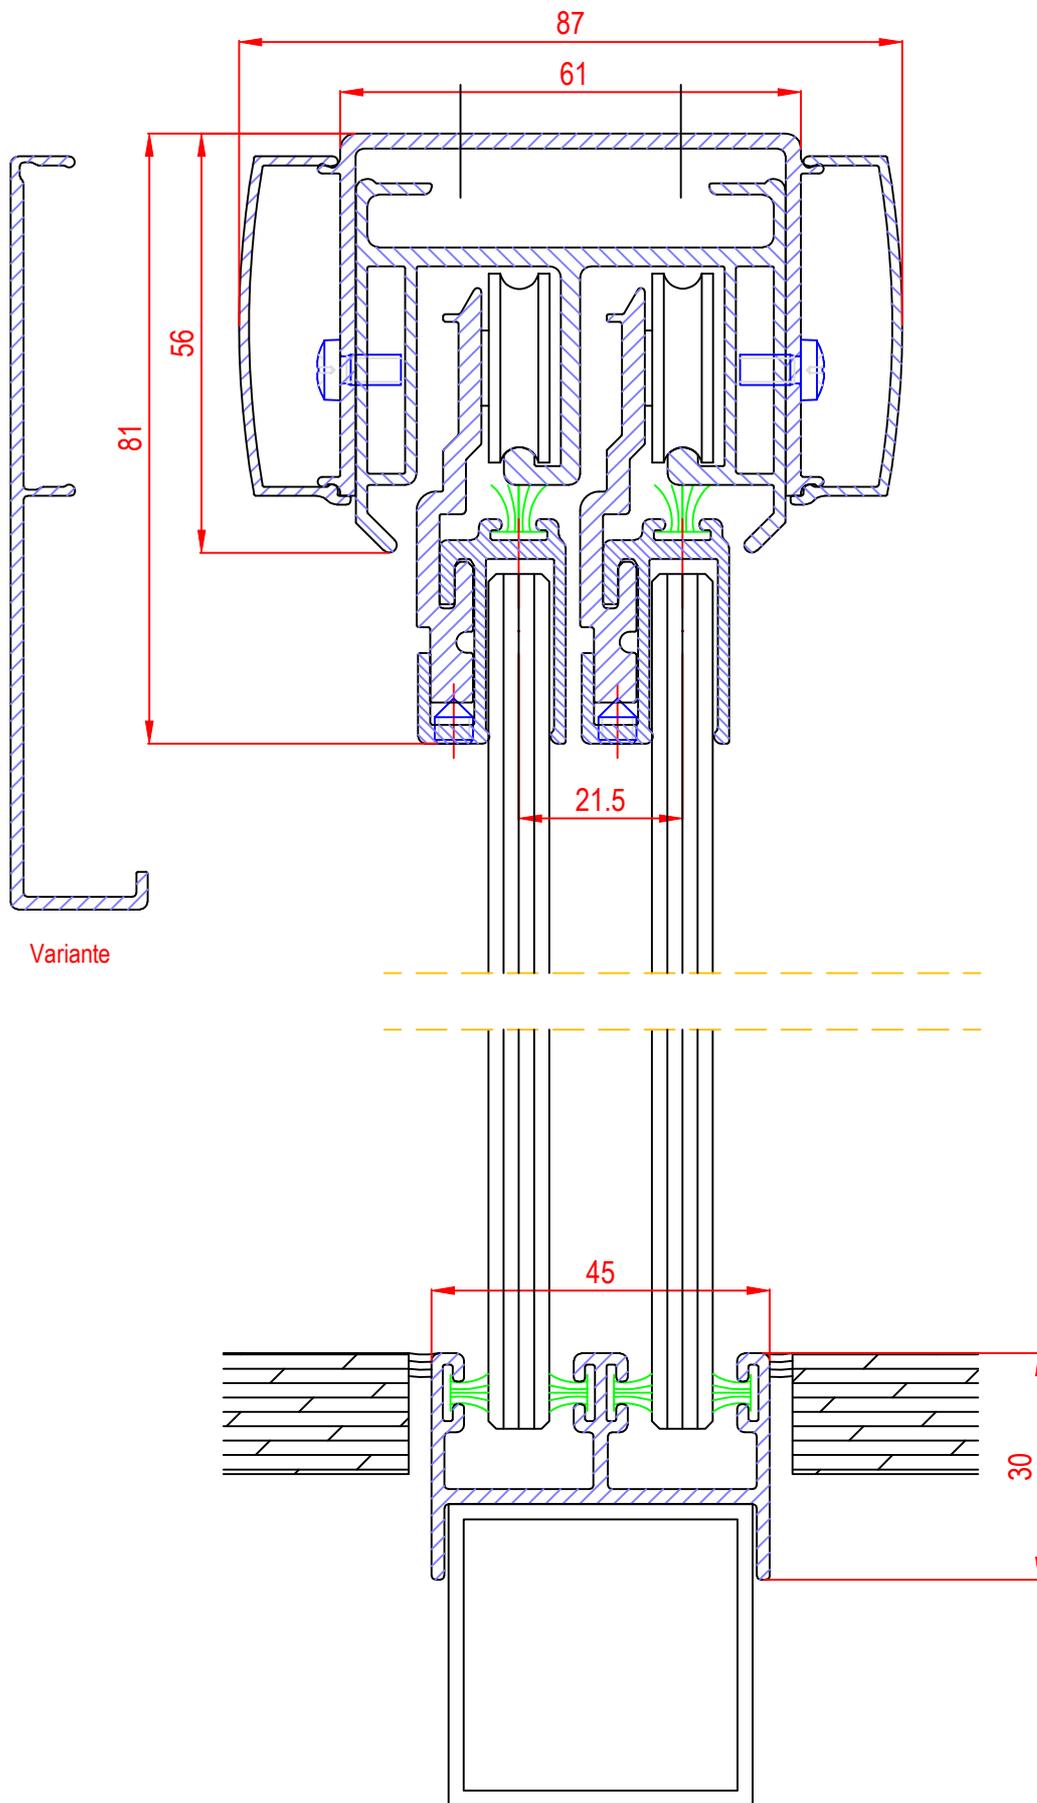

Alpstraße 17, A 6890 Lustenau
 T +43-5577-82500
 F +43-5577-82500 4
 office@m-systems.at
 www.m-systems.at

System: m-euroform EV 90


Ausführung: 2-gleisig in Boden

Schnitt: Vertikalschnitt

Z.Nr.: 1-2 040

Index: 01

M 1:1

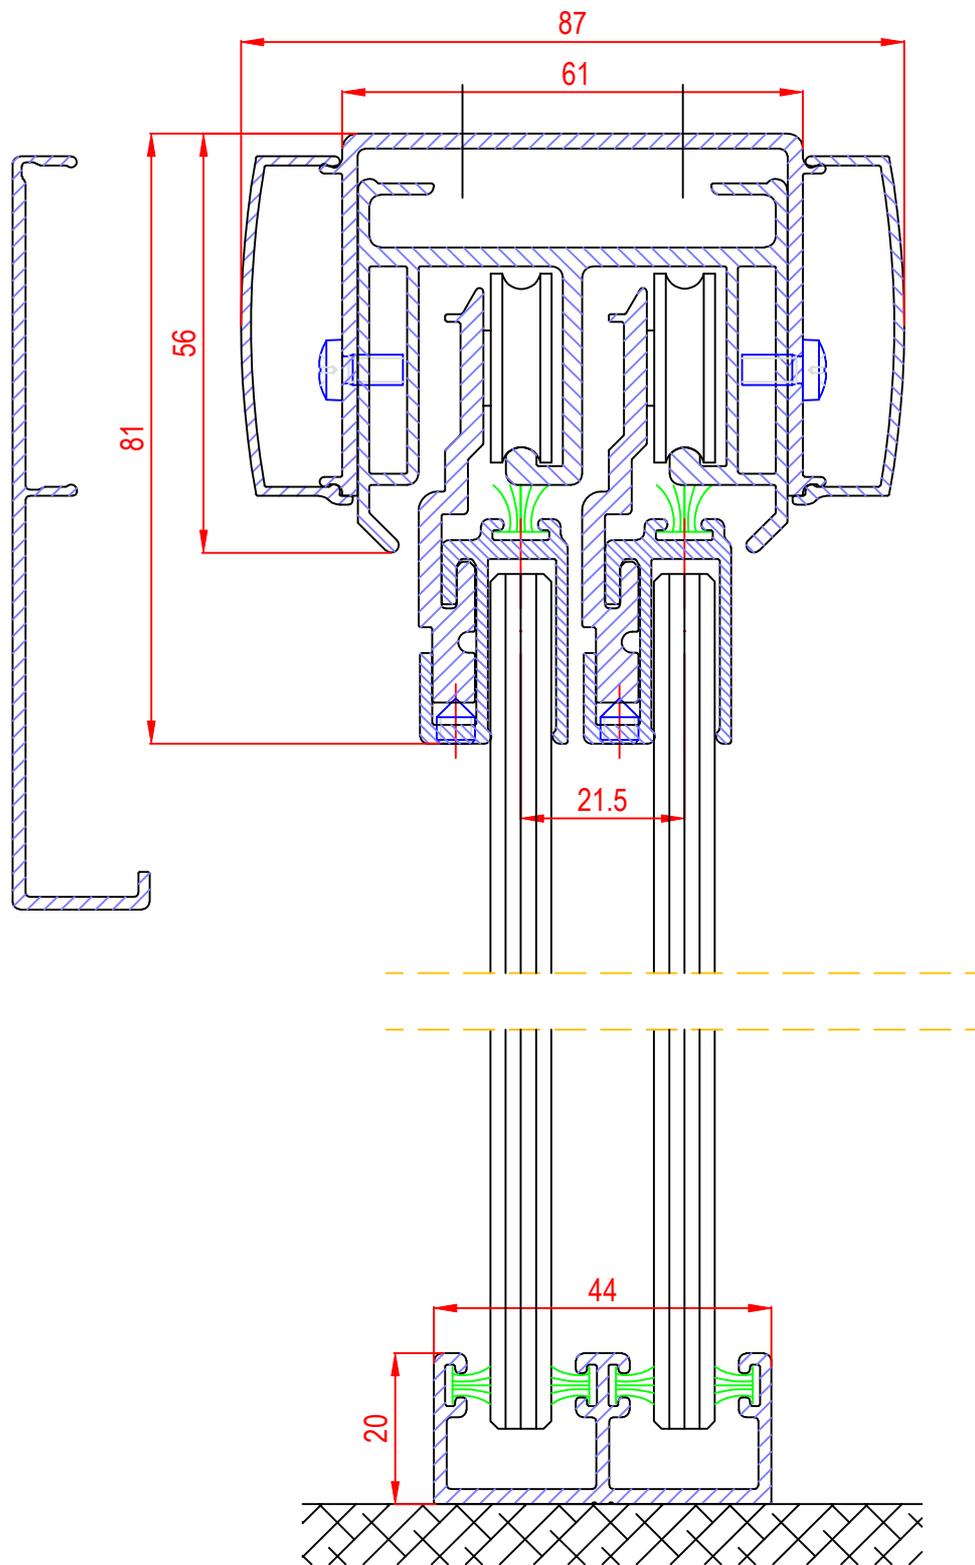

Alpstraße 17, A 6890 Lustenau
 T +43-5577-82500
 F +43-5577-82500 4
 office@m-systems.at
 www.m-systems.at

System: m-euroform EV 90


Ausführung: 2-gleisig auf Boden

Schnitt: Vertikalschnitt

Z.Nr.: 1-2 050

Index: 01

M 1:1

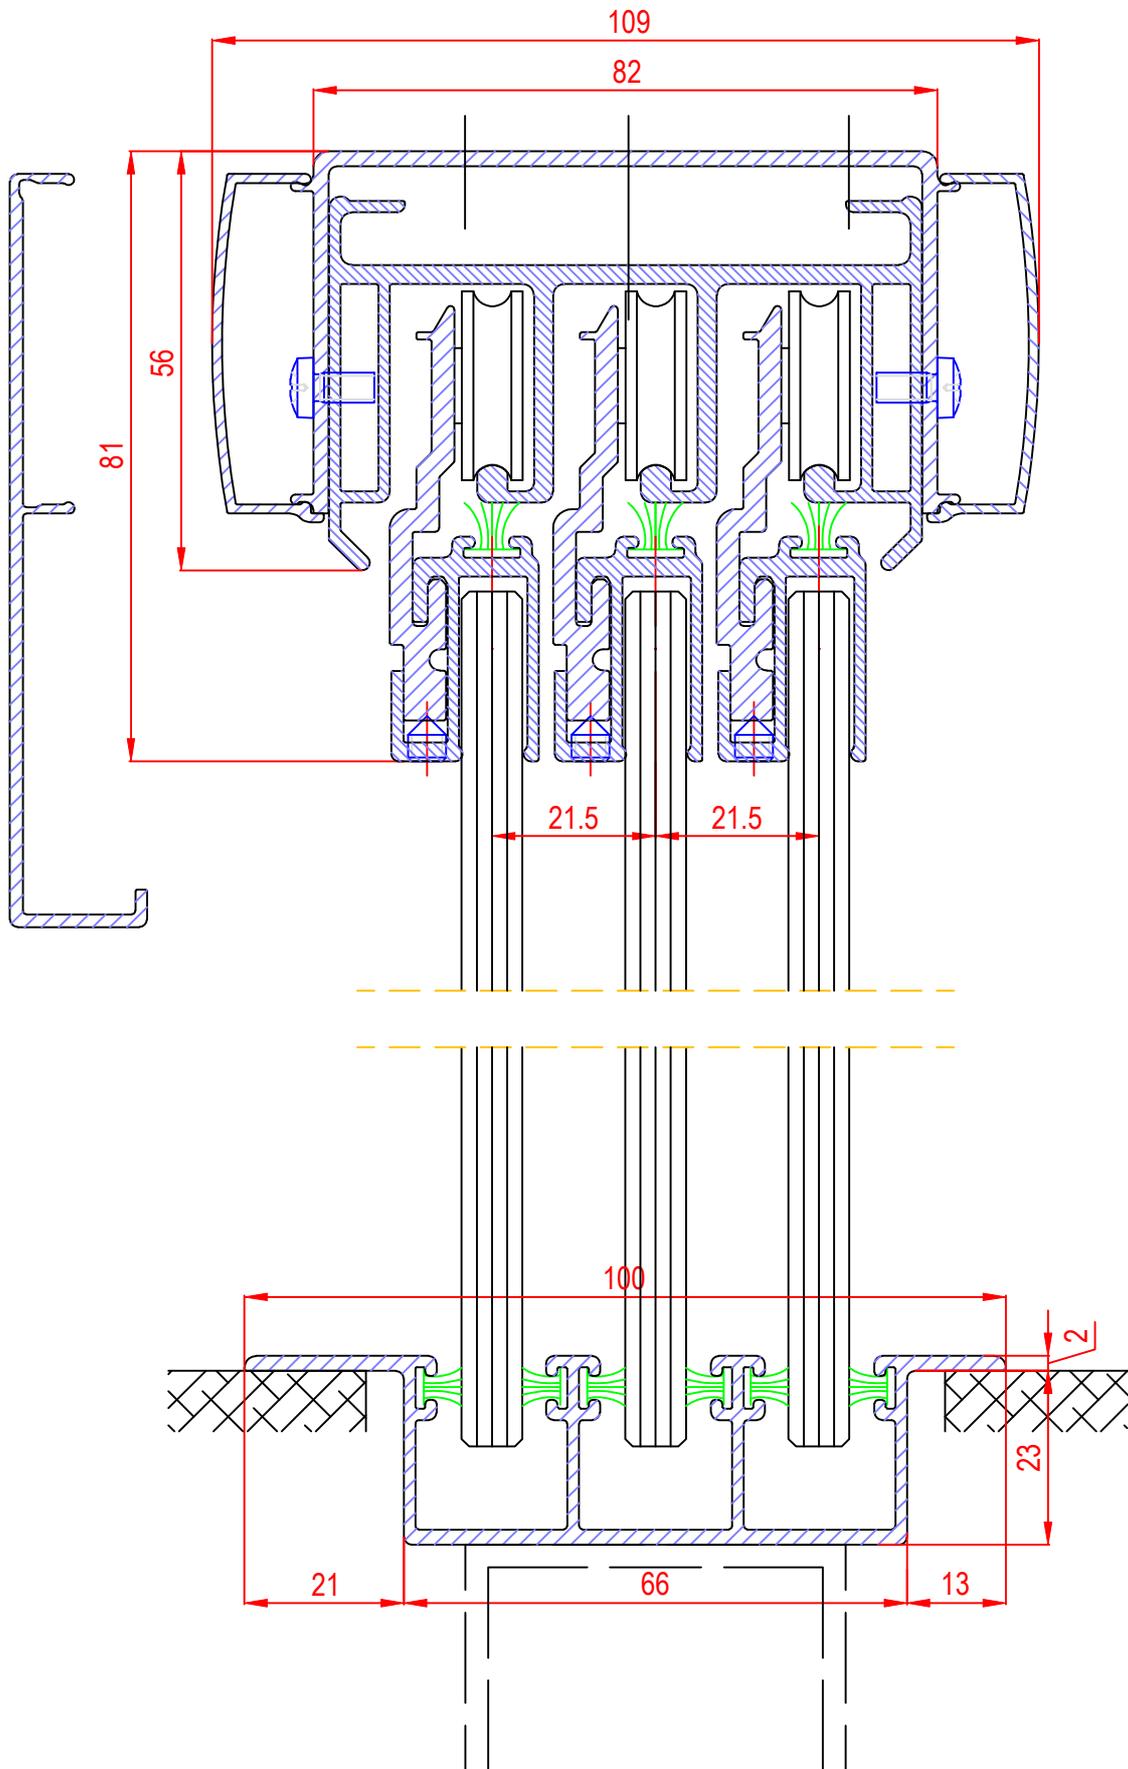

Alpstraße 17, A 6890 Lustenau
 T +43-5577-82500
 F +43-5577-82500 4
 office@m-systems.at
 www.m-systems.at

System: m-euroform EV 90


Ausführung: 3-gleisig in Boden

Schnitt: Vertikalschnitt

Z.Nr.: 1-2 060

Index: 01

M 1:1

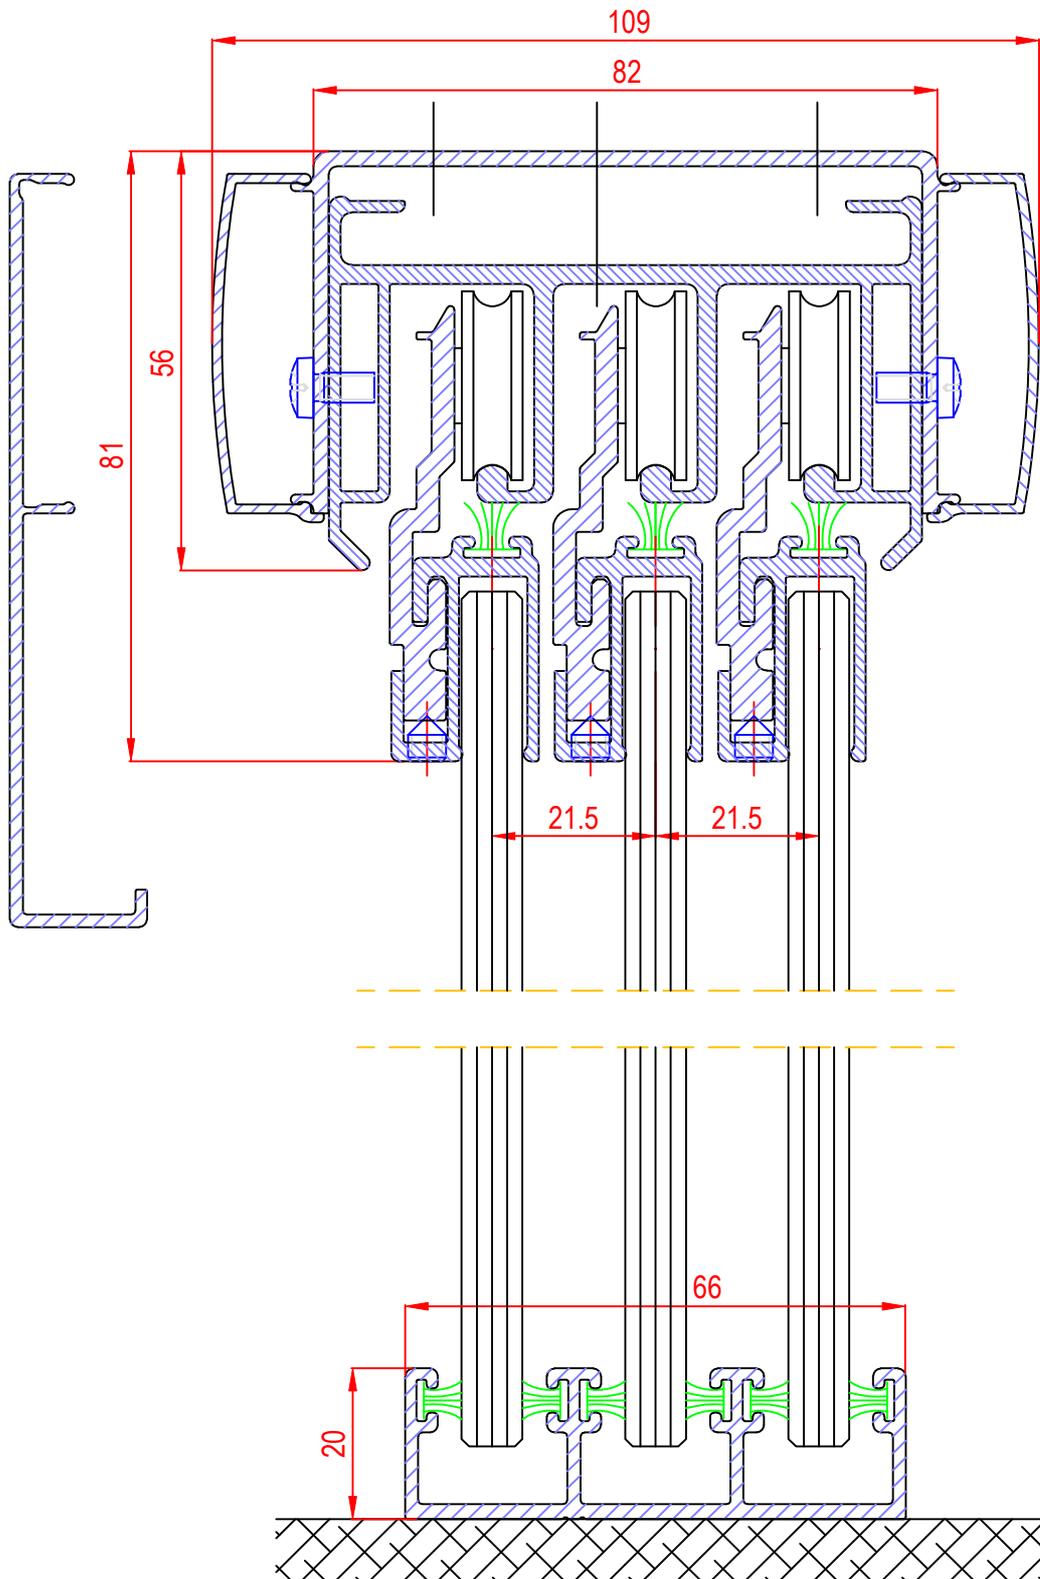

Alpstraße 17, A 6890 Lustenau
 T +43-5577-82500
 F +43-5577-82500 4
 office@m-systems.at
 www.m-systems.at

System: m-euroform EV 90


Ausführung: 3-gleisig auf Boden

Schnitt: Vertikalschnitt

Z.Nr.: 1-2 070

Index: 01

M 1:1

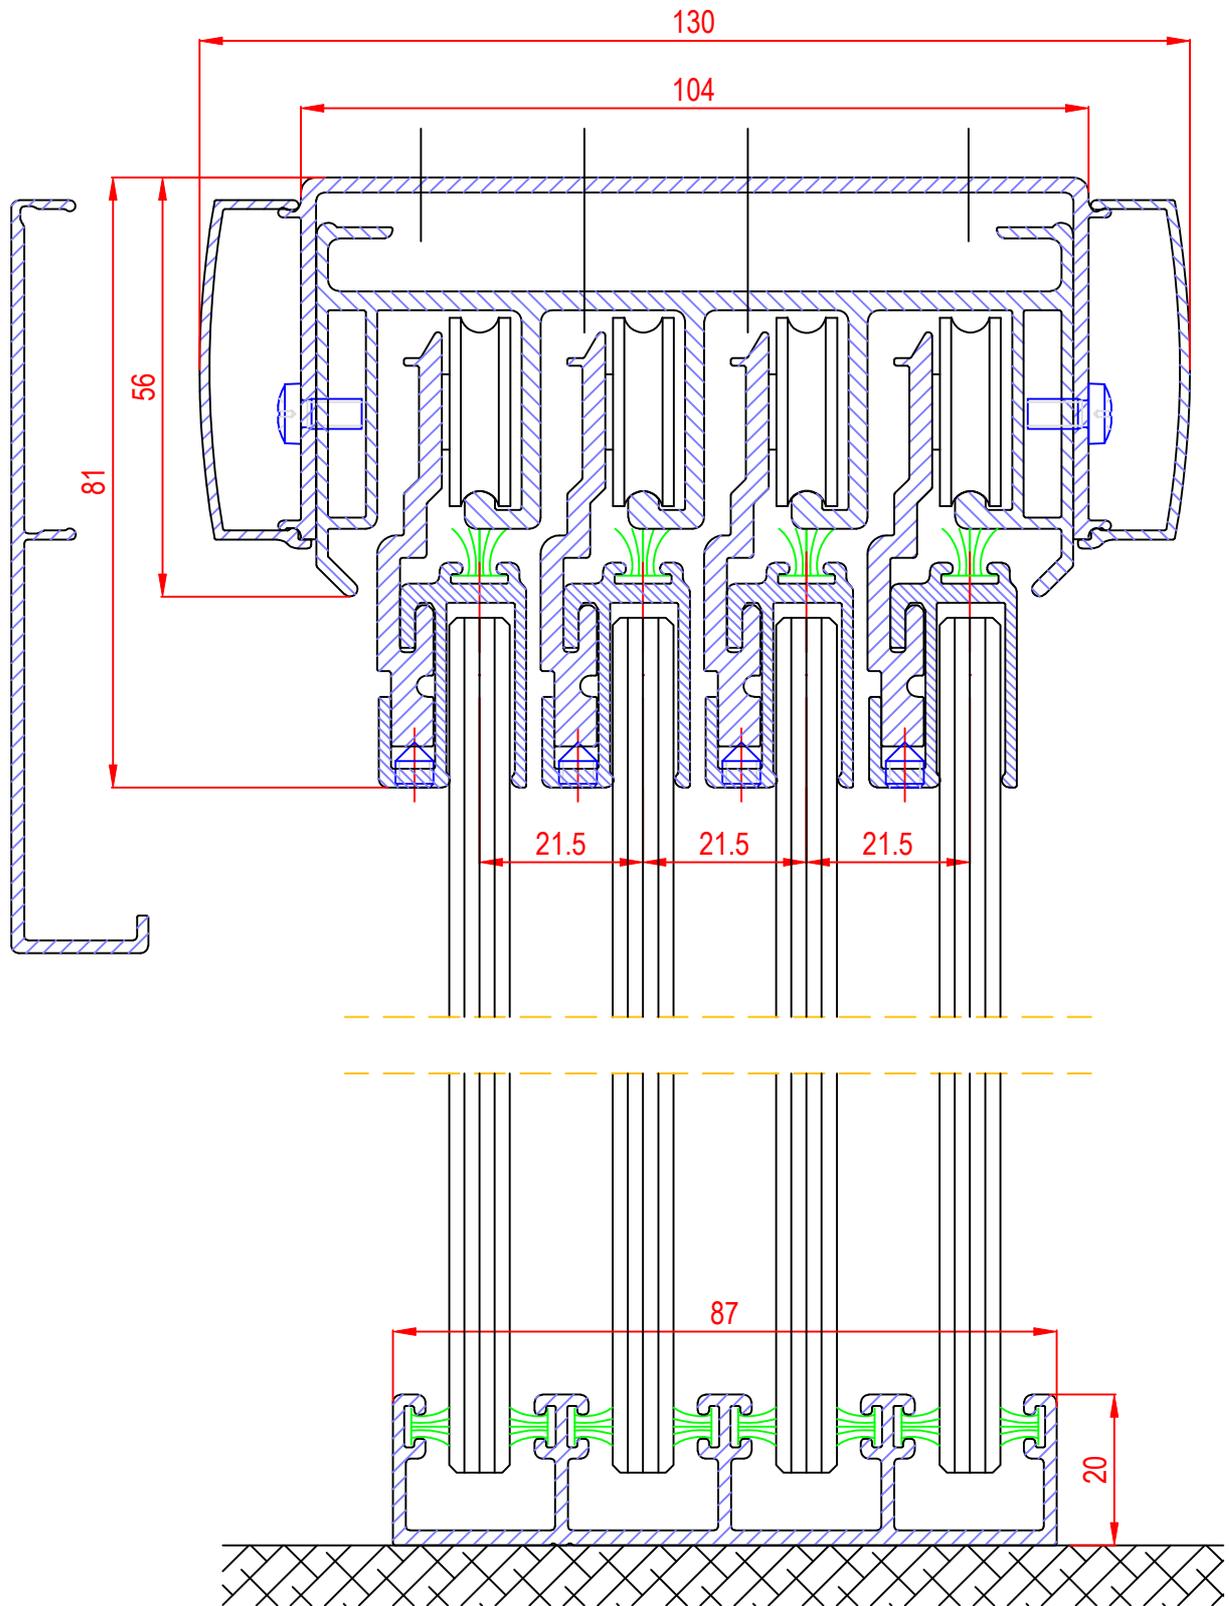

Alpstraße 17, A 6890 Lustenau
 T +43-5577-82500
 F +43-5577-82500 4
 office@m-systems.at
 www.m-systems.at

System: m-euroform EV 90


Ausführung: 4-gleisig auf Boden

Schnitt: Vertikalschnitt

Z.Nr.: 1-2 080

Index: 01

M 1:1

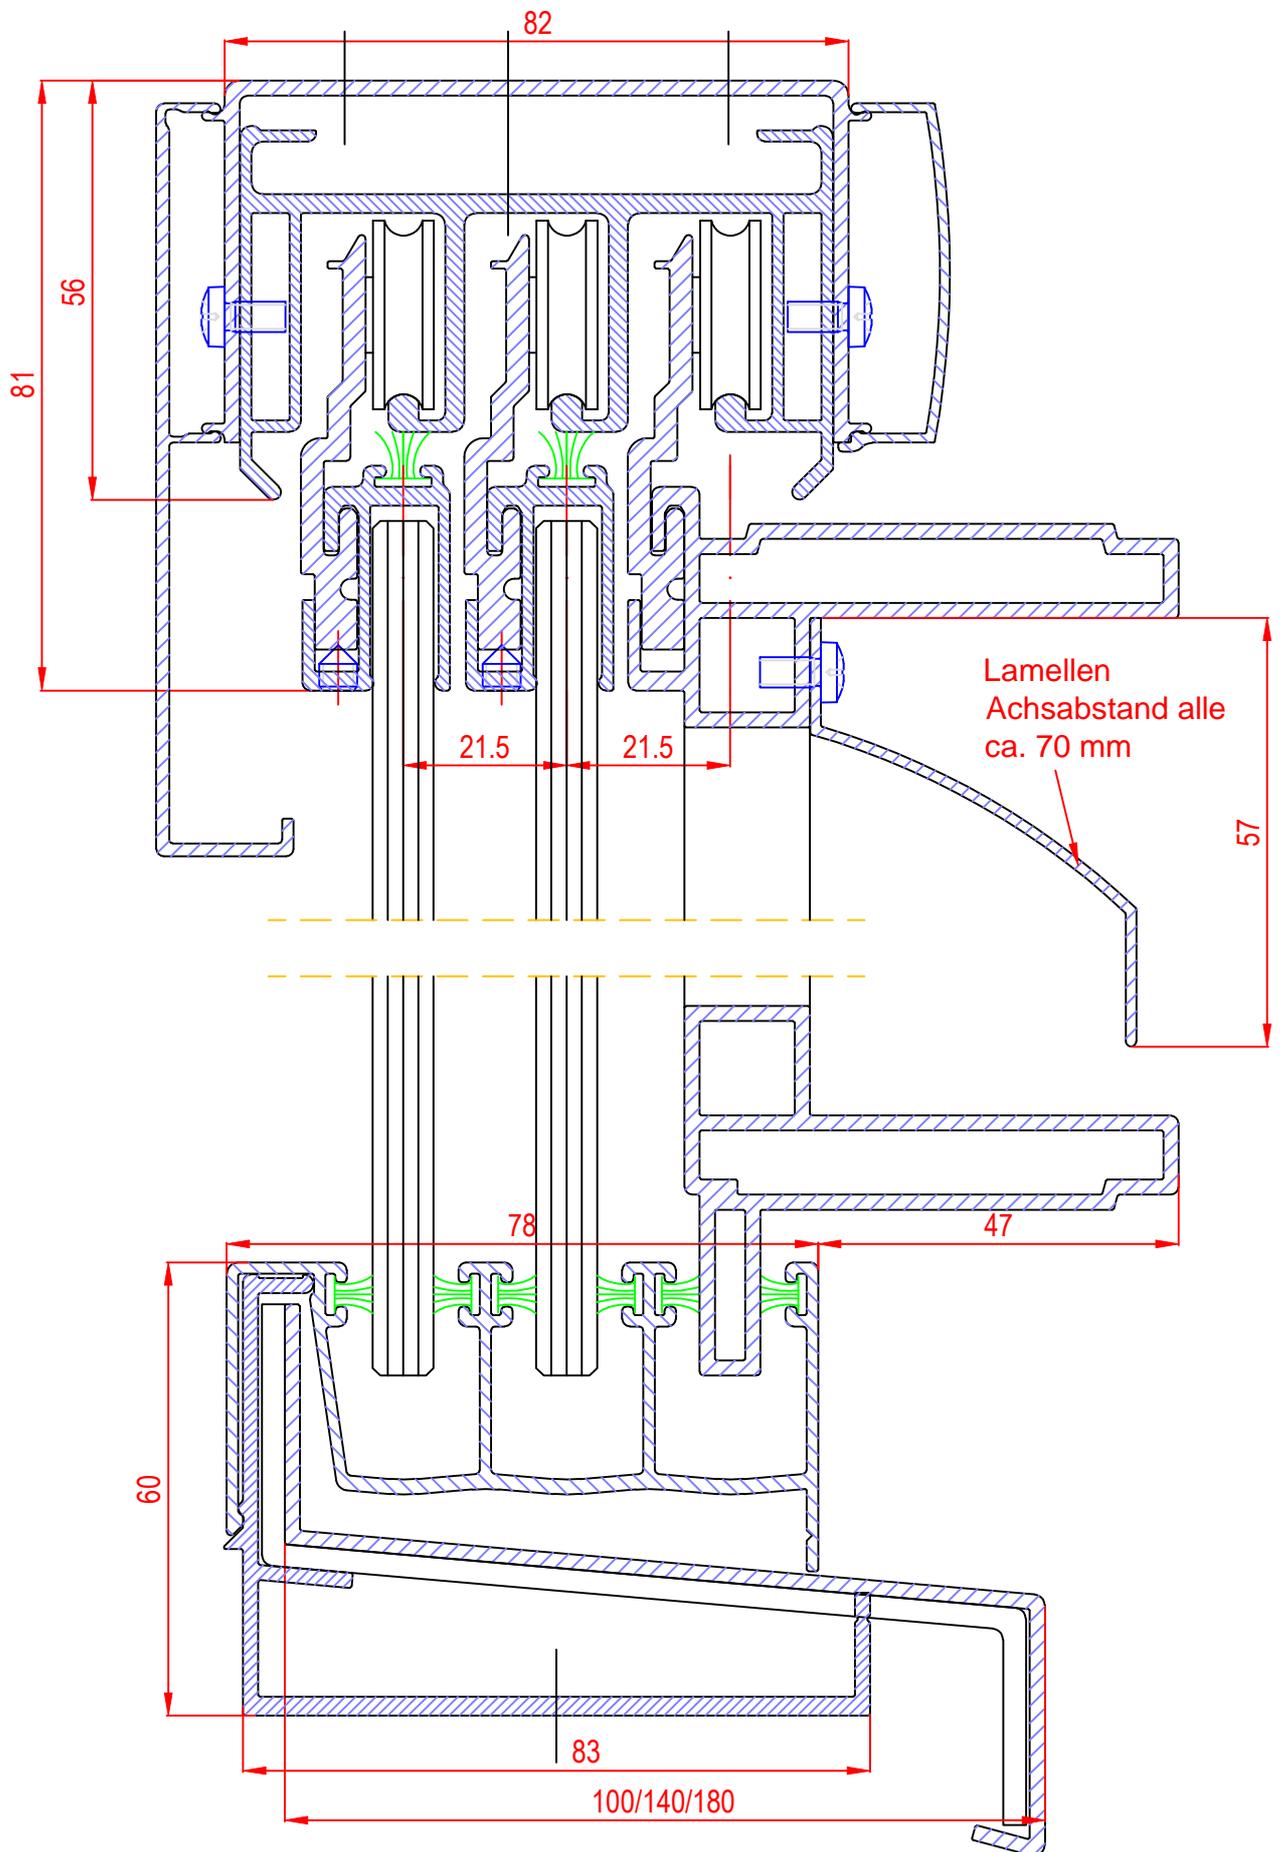

Alpstraße 17, A 6890 Lustenau
 T +43-5577-82500
 F +43-5577-82500 4
 office@m-systems.at
 www.m-systems.at

System: m-euroform EV 90


Ausführung: Beschattung Alu-Lamellen

Schnitt: Vertikalschnitt

Z.Nr.: 1-2 200

Index: 01

M 1:1

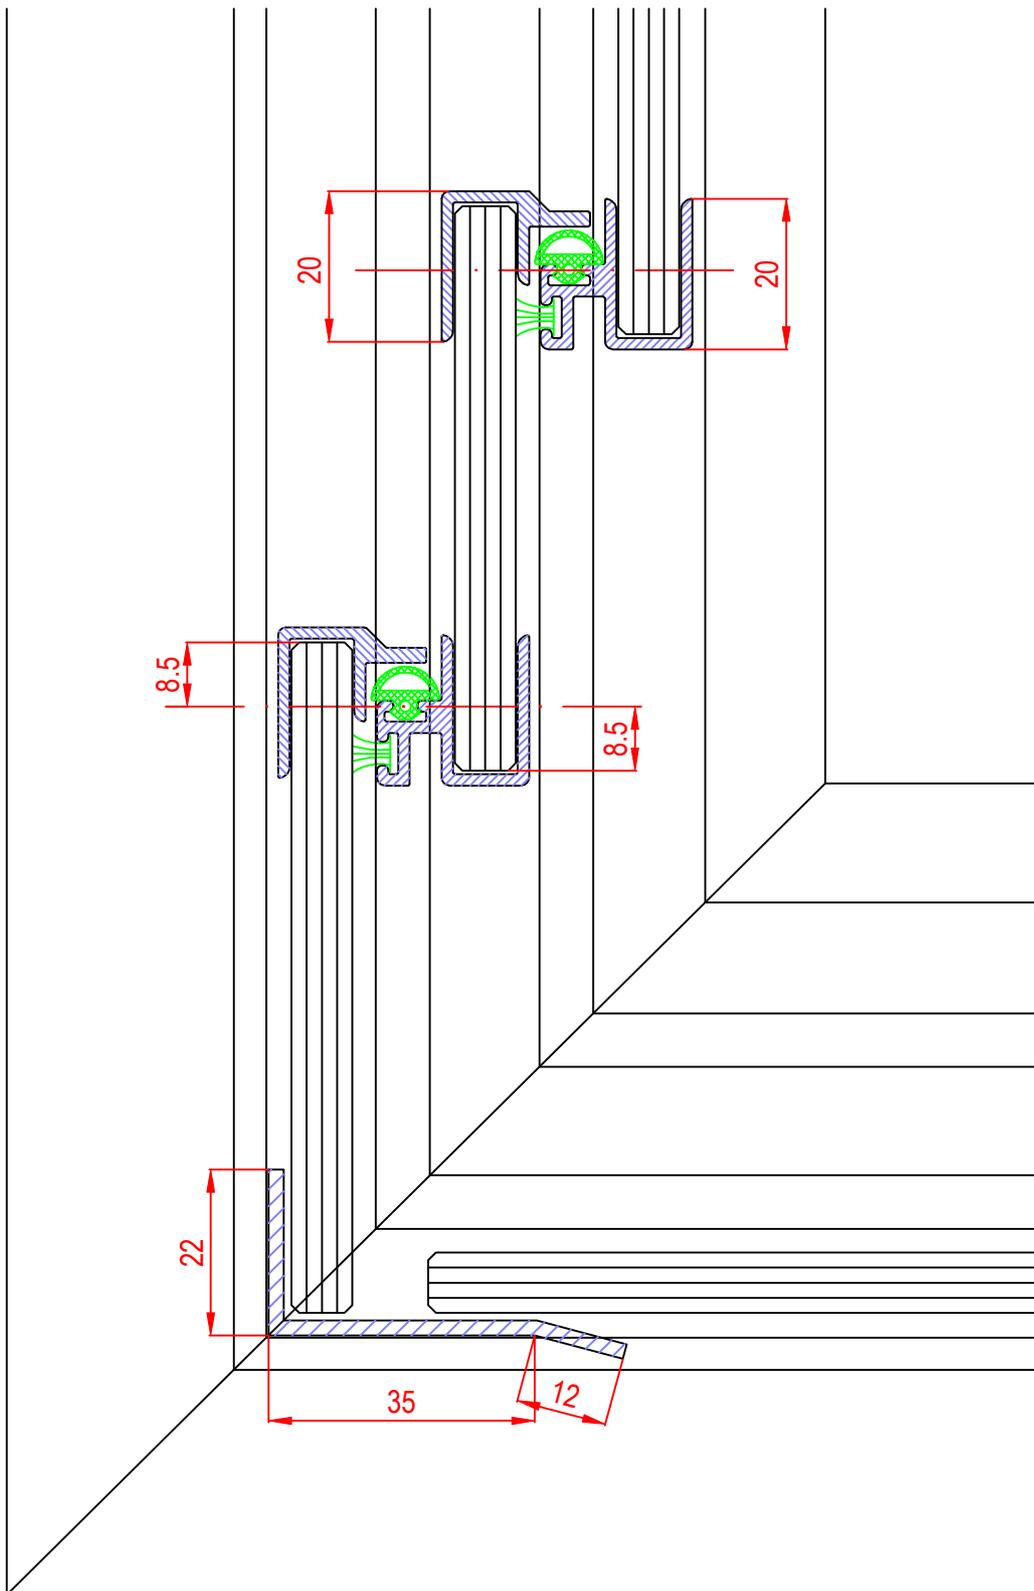

Alpstraße 17, A 6890 Lustenau
 T +43-5577-82500
 F +43-5577-82500 4
 office@m-systems.at
 www.m-systems.at

System: m-euroform EV 90


Ausführung: Eckloesung

Schnitt: Horizontalschnitt

Z.Nr.: 1-3 007

Index: 01

M 1:1

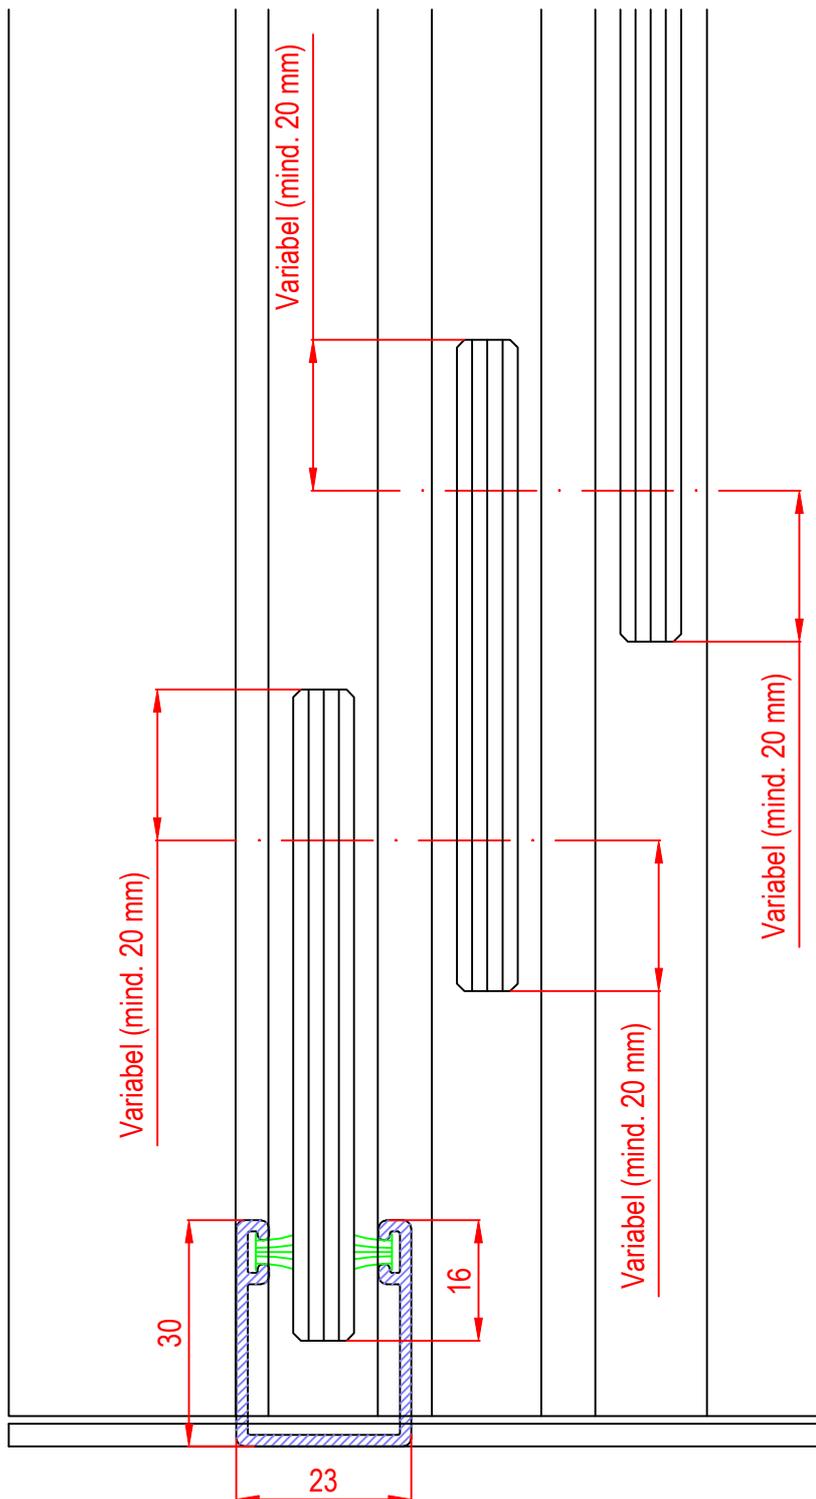

Alpstraße 17, A 6890 Lustenau
 T +43-5577-82500
 F +43-5577-82500 4
 office@m-systems.at
 www.m-systems.at

System: m-euroform EV 90


Ausführung: freie Glaskante

Schnitt: Horizontalschnitt

Z.Nr.: 1-3 001

Index: 01

M 1:1

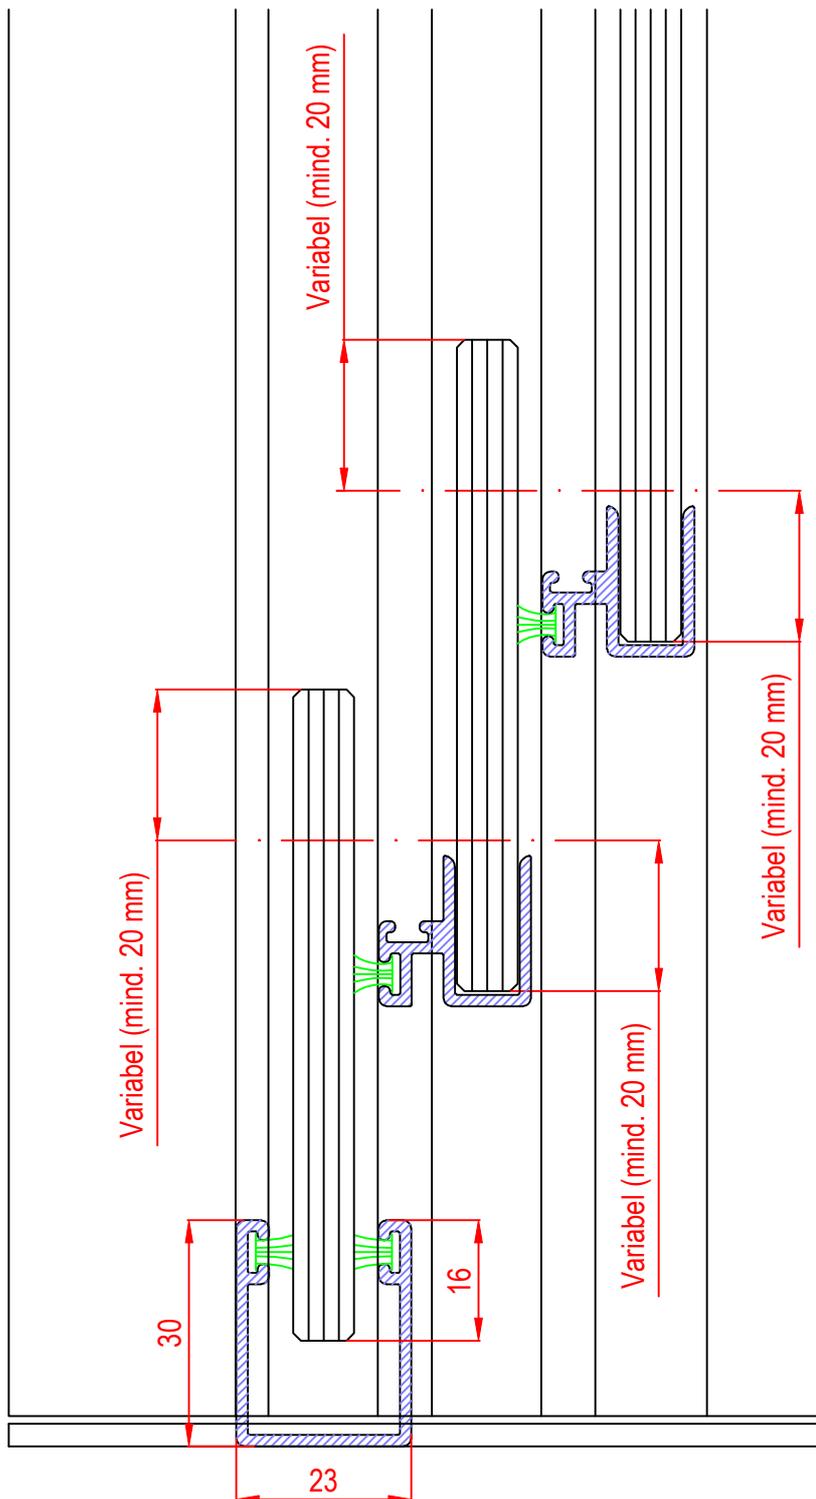

Alpstraße 17, A 6890 Lustenau
 T +43-5577-82500
 F +43-5577-82500 4
 office@m-systems.at
 www.m-systems.at

System: m-euroform EV 90


Ausführung: Bürstenprofil

Schnitt: Horizontalschnitt

Z.Nr.: 1-3 002

Index: 01

M 1:1

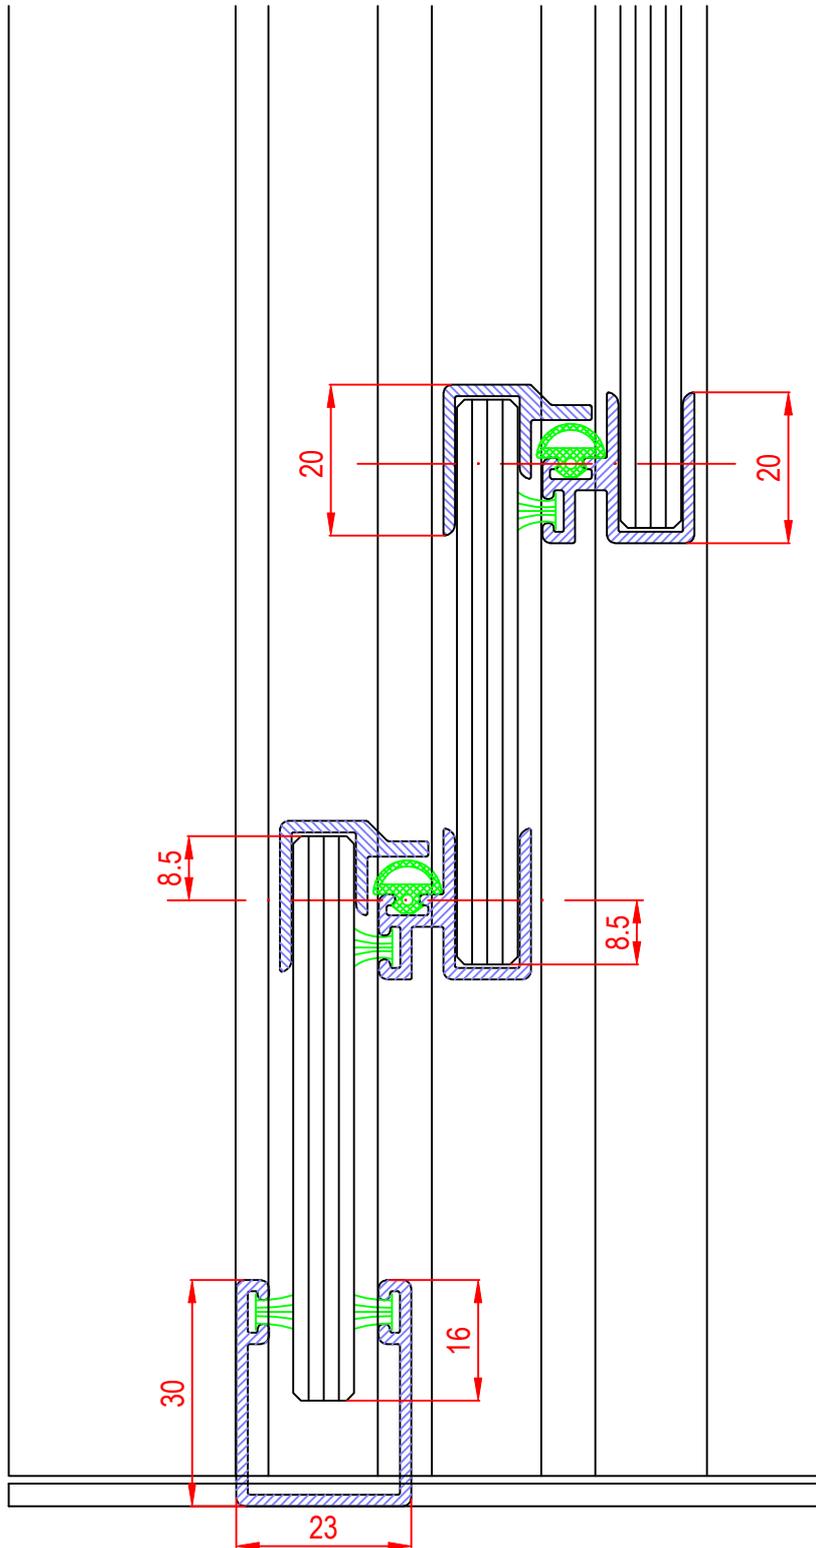

Alpstraße 17, A 6890 Lustenau
 T +43-5577-82500
 F +43-5577-82500 4
 office@m-systems.at
 www.m-systems.at

System: m-euroform EV 90


Ausführung: Bürsten-, Mitnehmerprofil

Schnitt: Horizontalschnitt

Z.Nr.: 1-3 003

Index: 01

M 1:1

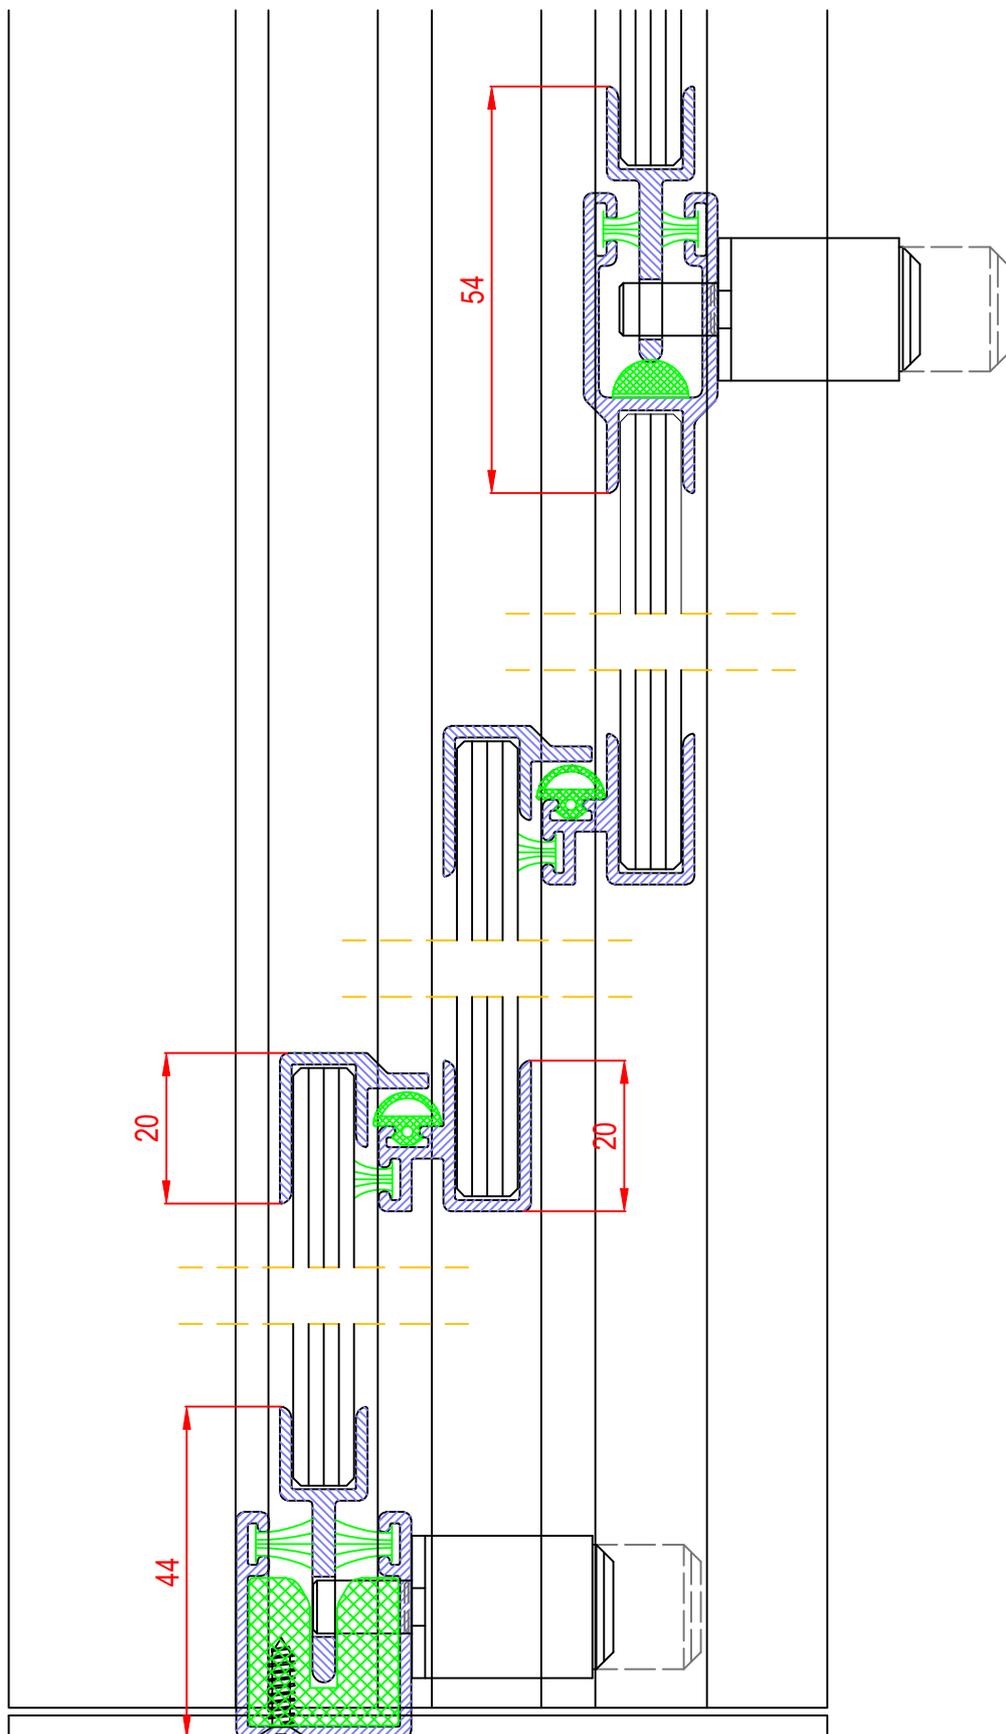

Alpstraße 17, A 6890 Lustenau
 T +43-5577-82500
 F +43-5577-82500 4
 office@m-systems.at
 www.m-systems.at

System: m-euroform EV 90


Ausführung: versperbar

Schnitt: Horizontalschnitt

Z.Nr.: 1-3 004

Index: 01

M 1:1

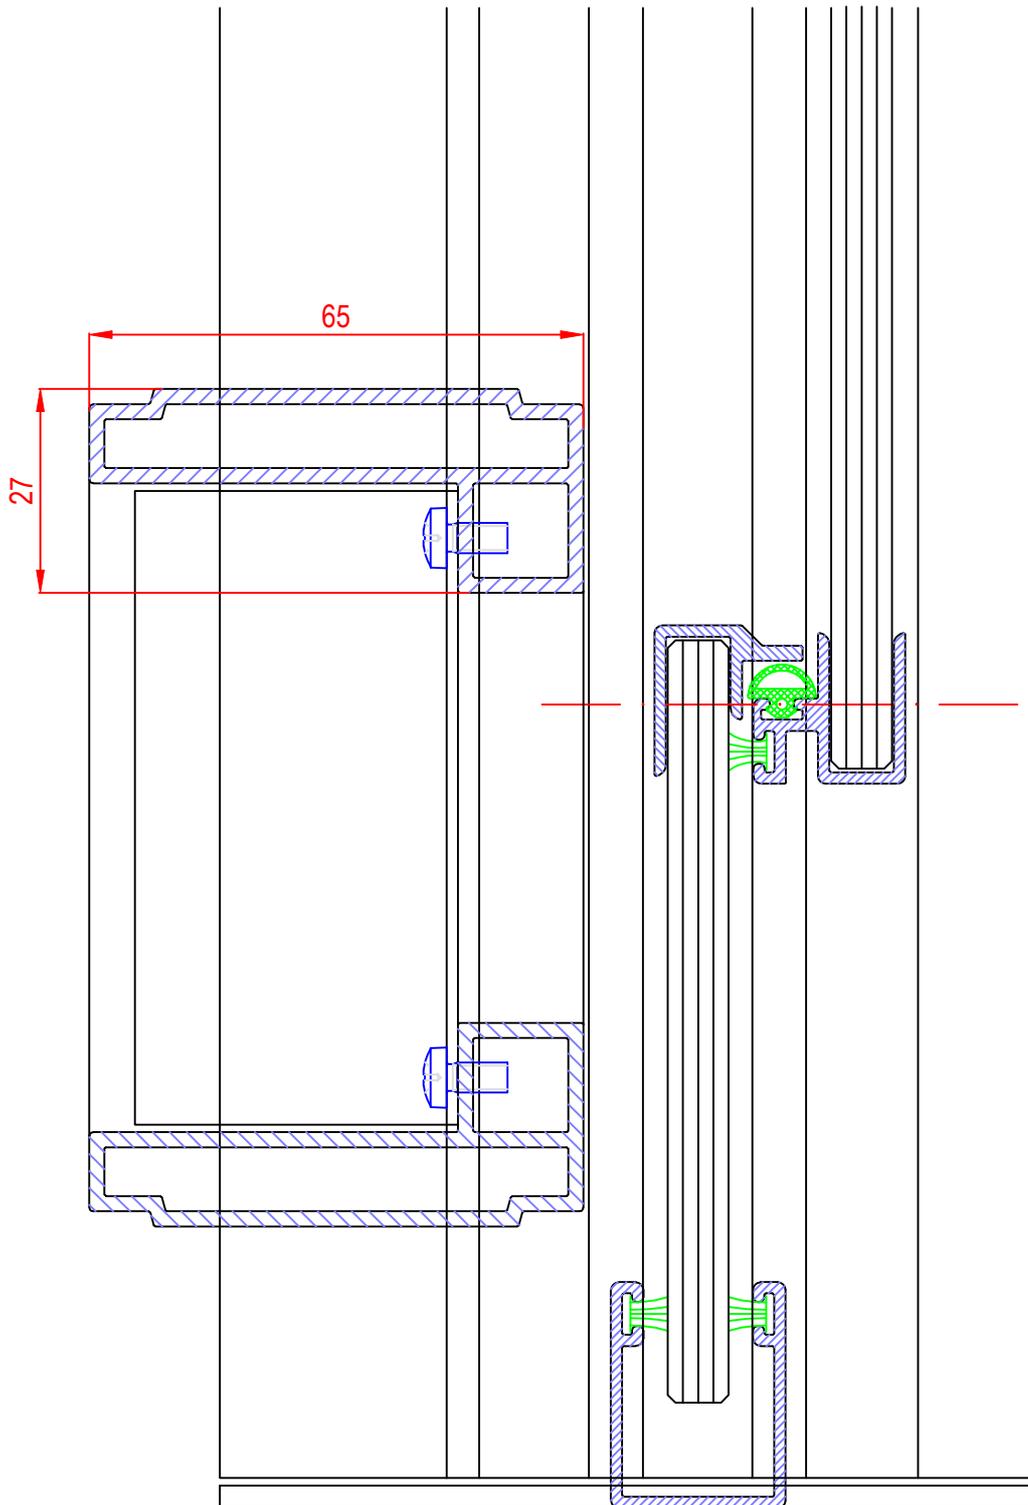

Alpstraße 17, A 6890 Lustenau
 T +43-5577-82500
 F +43-5577-82500 4
 office@m-systems.at
 www.m-systems.at

System: m-euroform EV 90


Ausführung: Beschattung Lamelle

Schnitt: Horizontalschnitt

Z.Nr.: 1-3 005

Index: 01

M 1:1

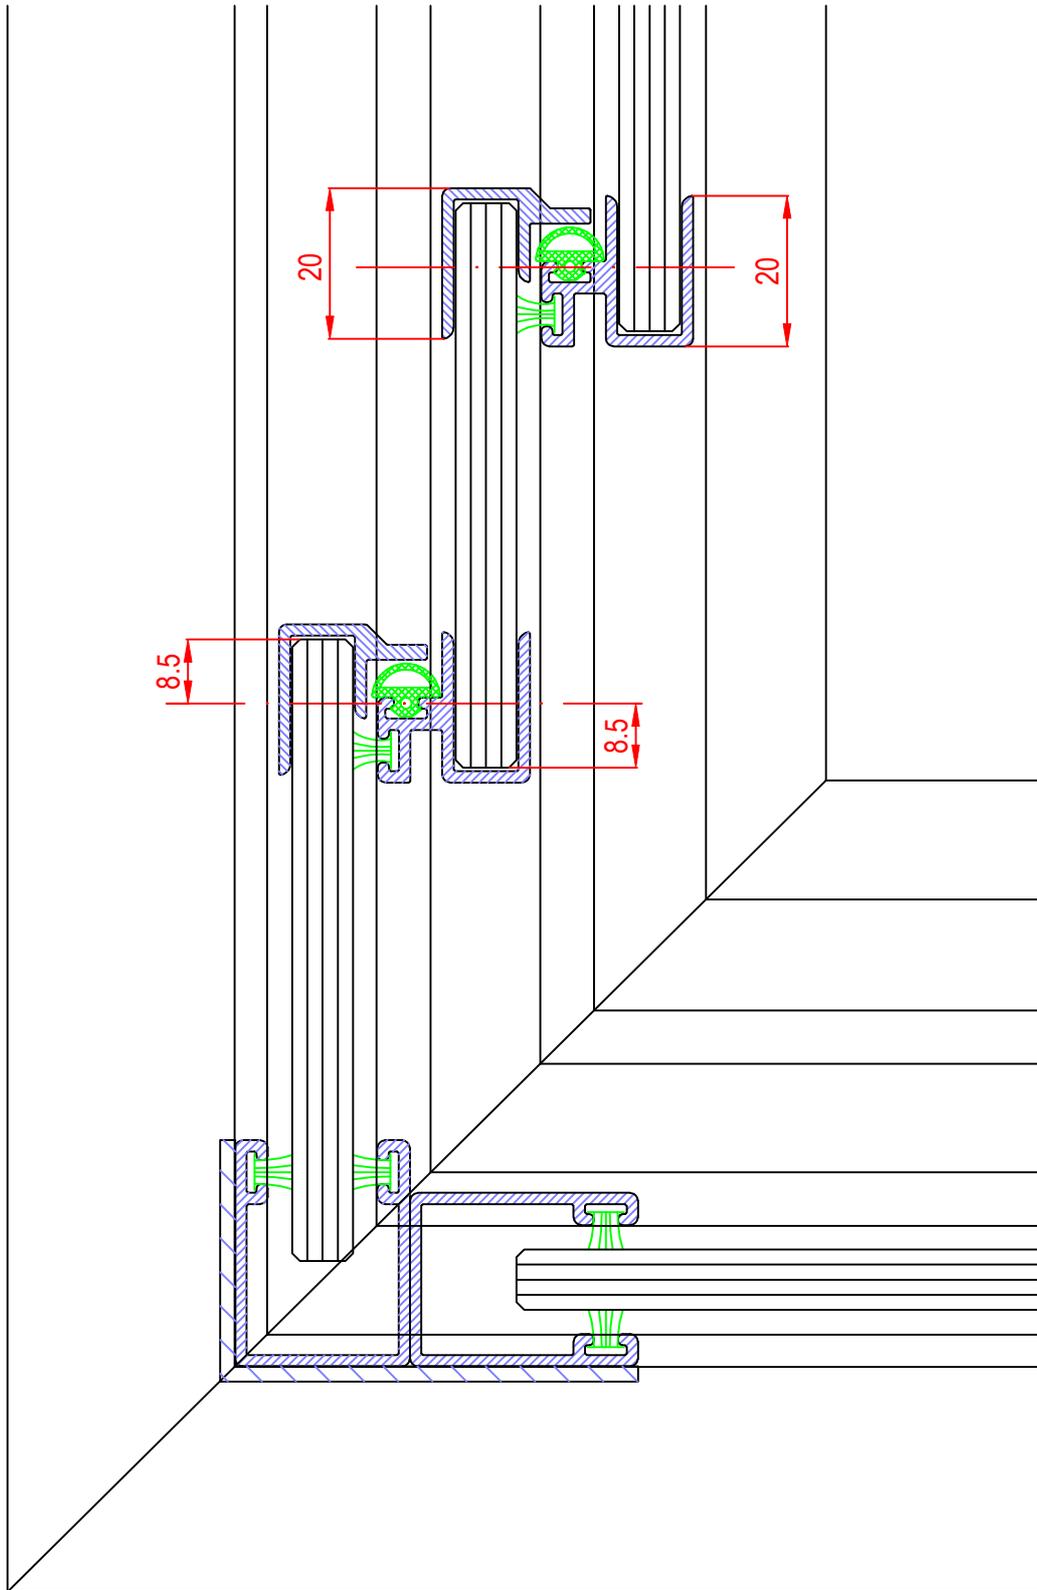

Alpstraße 17, A 6890 Lustenau
 T +43-5577-82500
 F +43-5577-82500 4
 office@m-systems.at
 www.m-systems.at

System: m-euroform EV 90


Ausführung: Eckloesung

Schnitt: Horizontalschnitt

Z.Nr.: 1-3 006

Index: 01

M 1:1

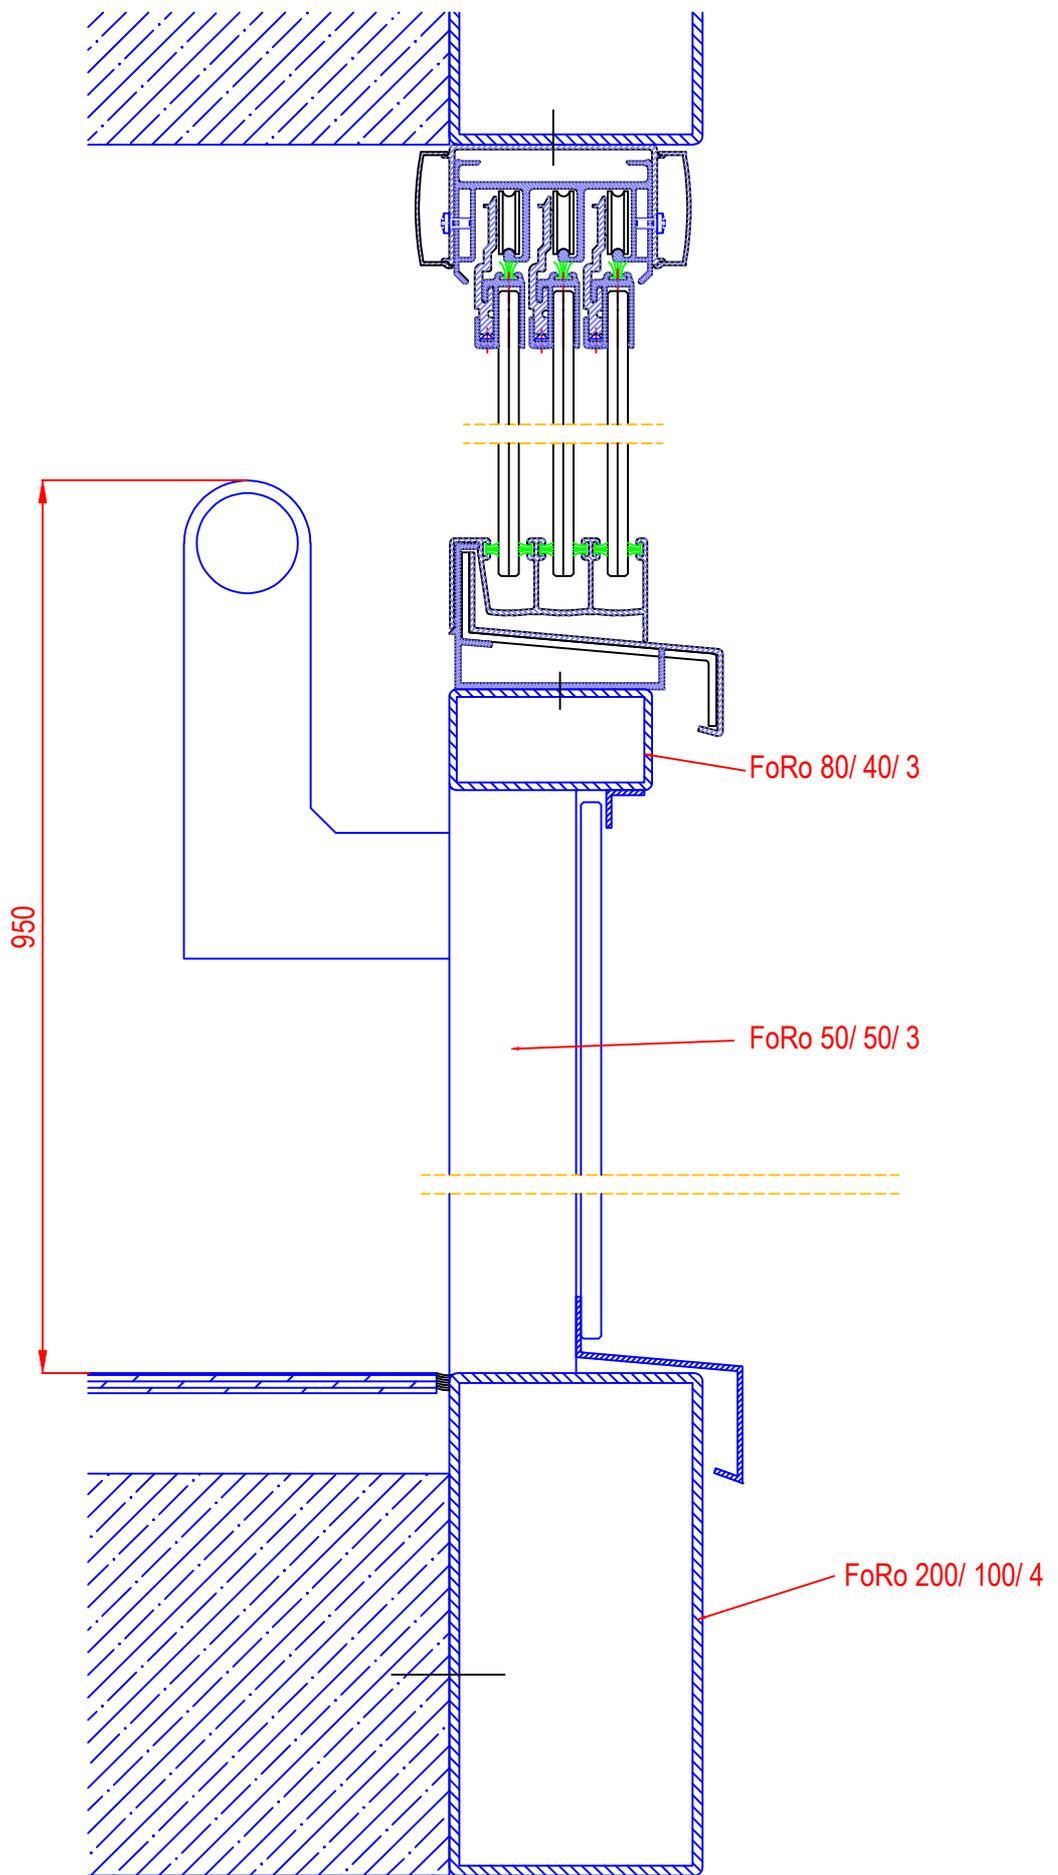

Alpstraße 17, A 6890 Lustenau
 T +43-5577-82500
 F +43-5577-82500 4
 office@m-systems.at
 www.m-systems.at

System: m-euroform EV 90


Ausführung: Anwendungsbeispiel

Schnitt: Vertikalschnitt

Z.Nr.: 1-4 001

Index: 01

M 1:3

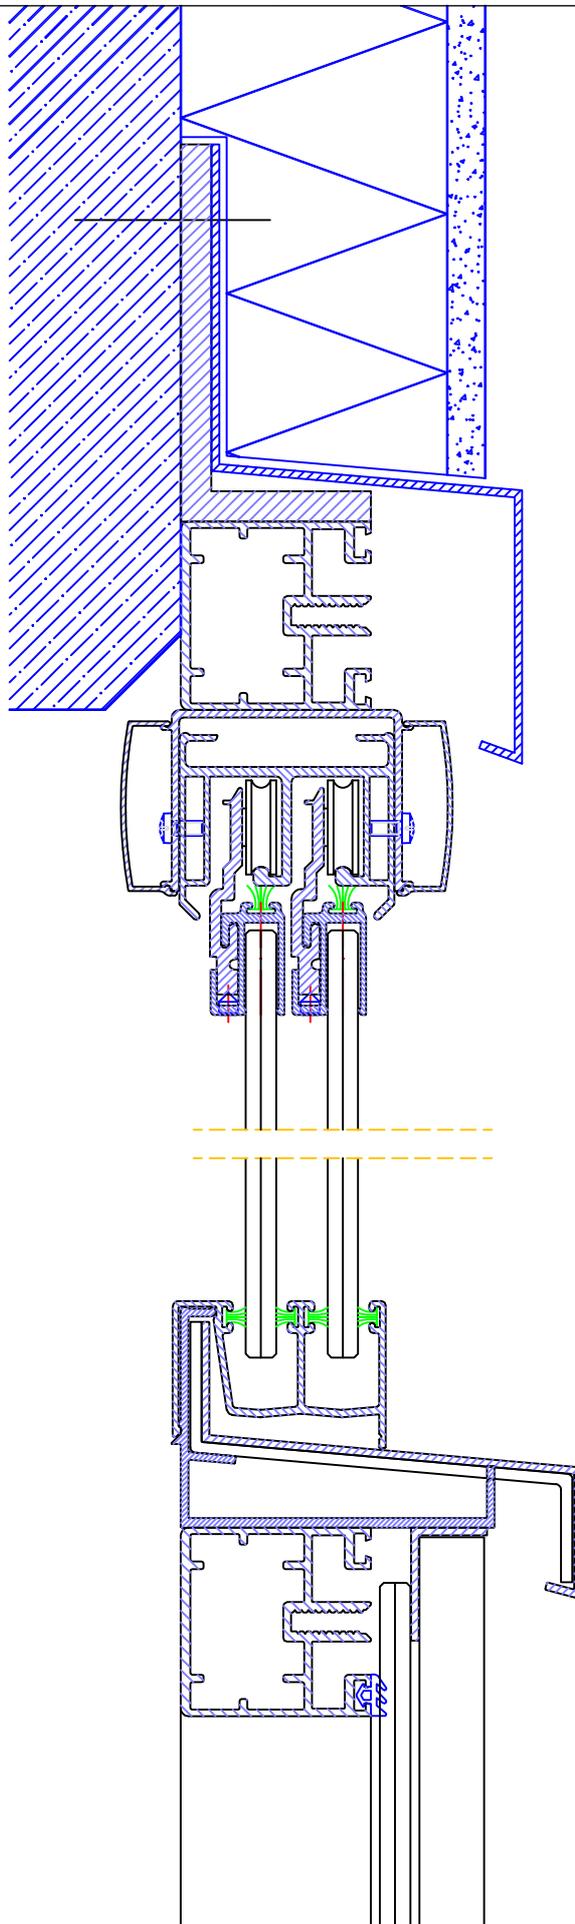

Alpstraße 17, A 6890 Lustenau
 T +43-5577-82500
 F +43-5577-82500 4
 office@m-systems.at
 www.m-systems.at

System: m-euroform EV 90


Ausführung: Anwendungsbeispiel

Schnitt: Vertikalschnitt

Z.Nr.: 1-4 002

Index: 01

M 1:2

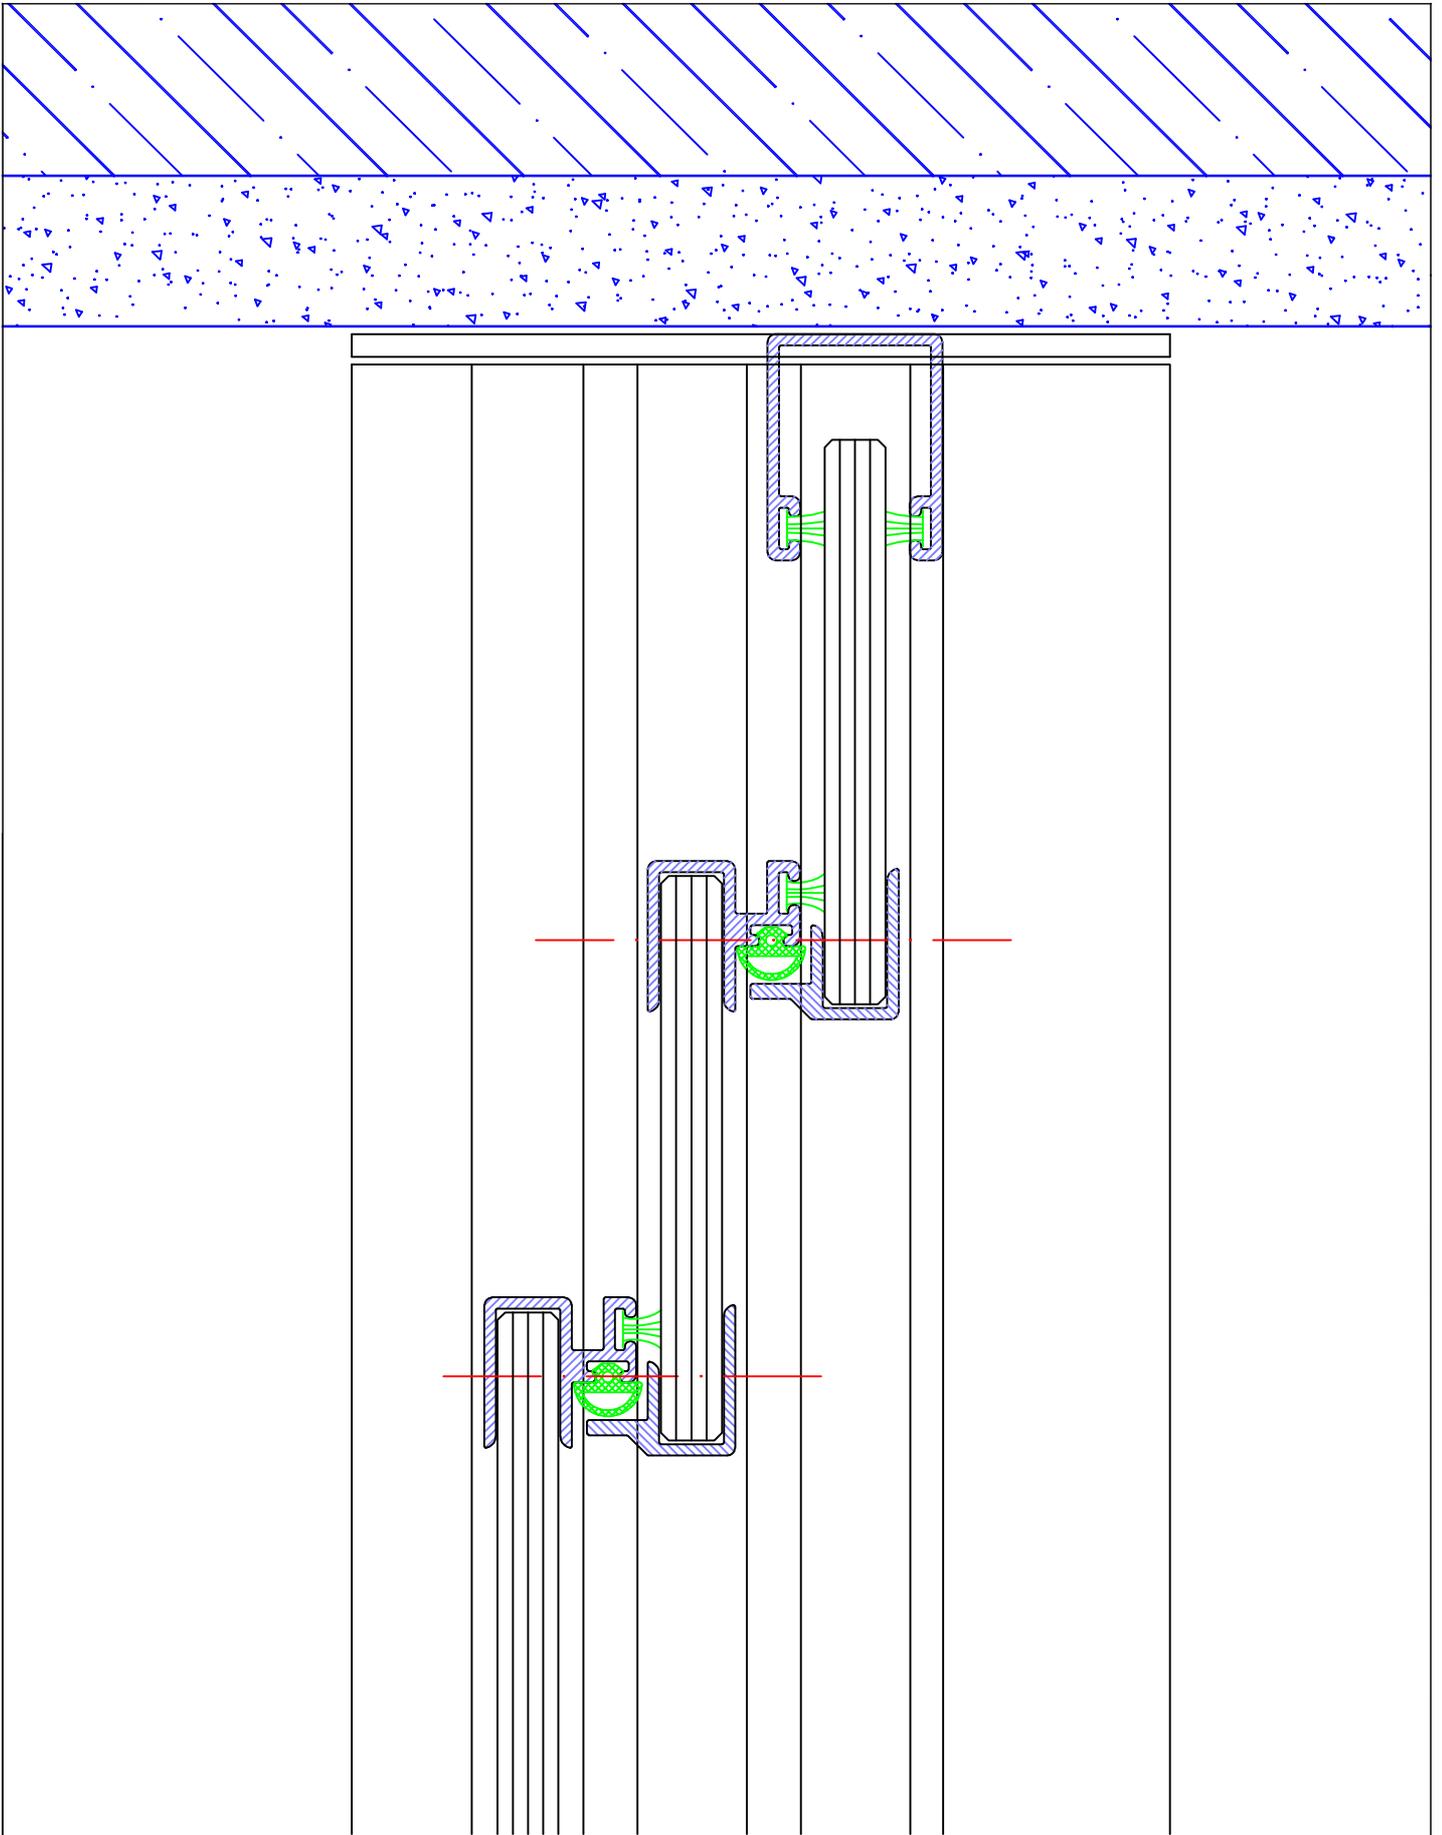

Alpstraße 17, A 6890 Lustenau
 T +43-5577-82500
 F +43-5577-82500 4
 office@m-systems.at
 www.m-systems.at

System: m-euroform EV 90


Ausführung: Wandanschluss

Schnitt: Horizontalschnitt

Z.Nr.: 1-4 100



Index: 01

M 1:1

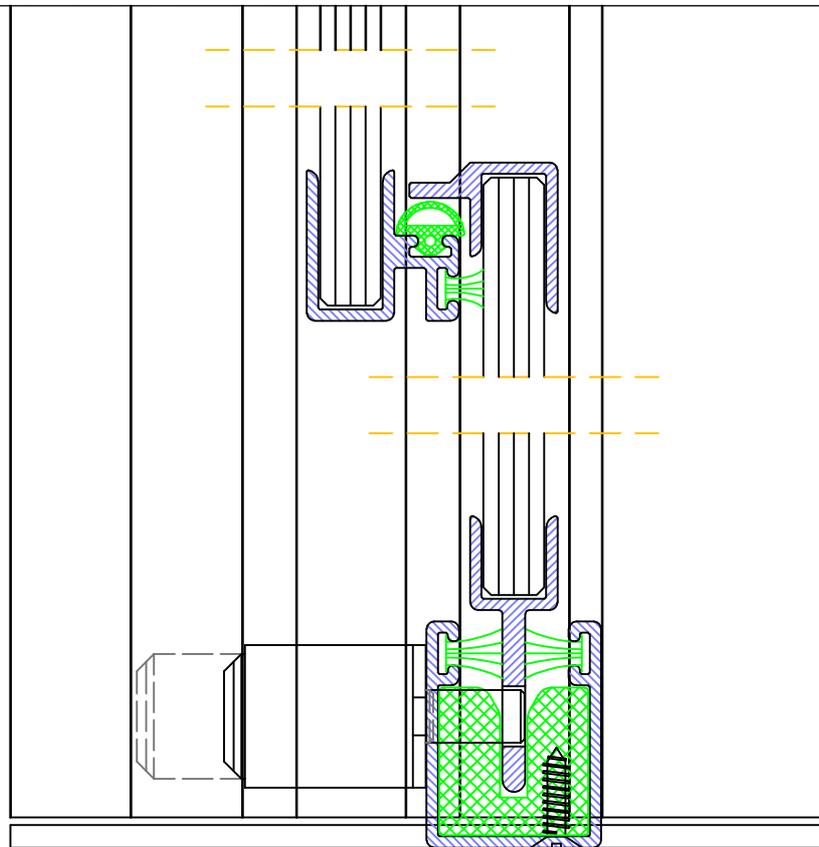

Formrohr
80/ 80/ 5

Fixverglasung
Abtrennung

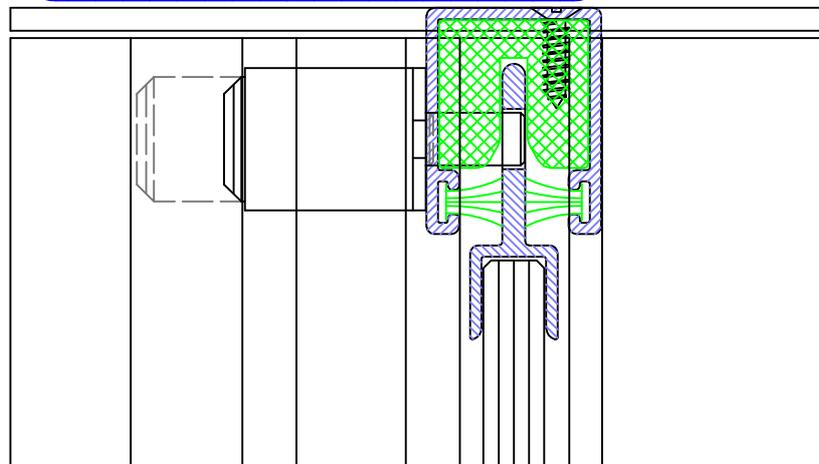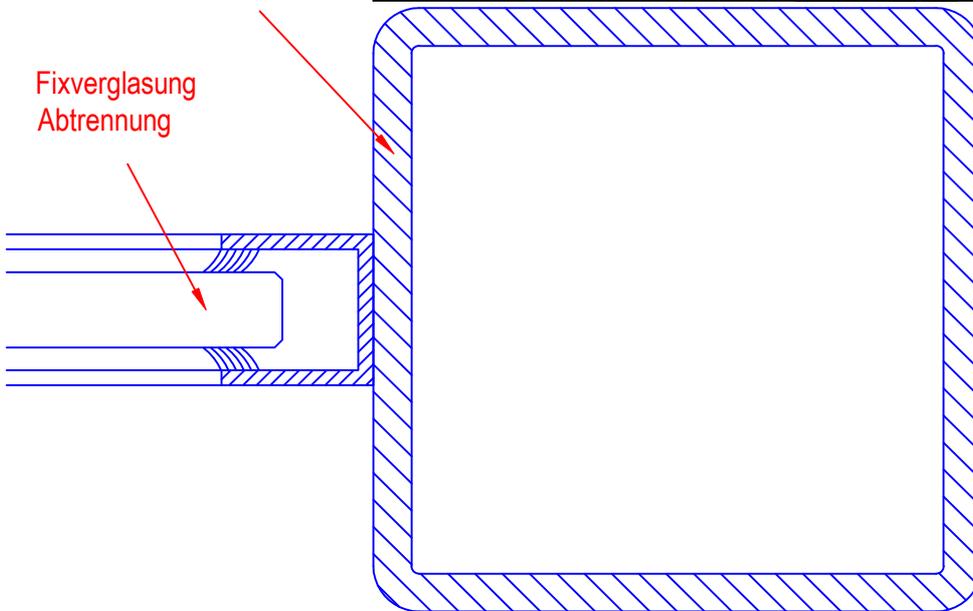

Alpstraße 17, A 6890 Lustenau
T +43-5577-82500
F +43-5577-82500 4
office@m-systems.at
www.m-systems.at

System: m-euroform EV 90

Ausführung: Anwendungsbeispiel

Schnitt: Horizontalschnitt

Z.Nr.: 1-4 101

Index: 01

M 1:1